

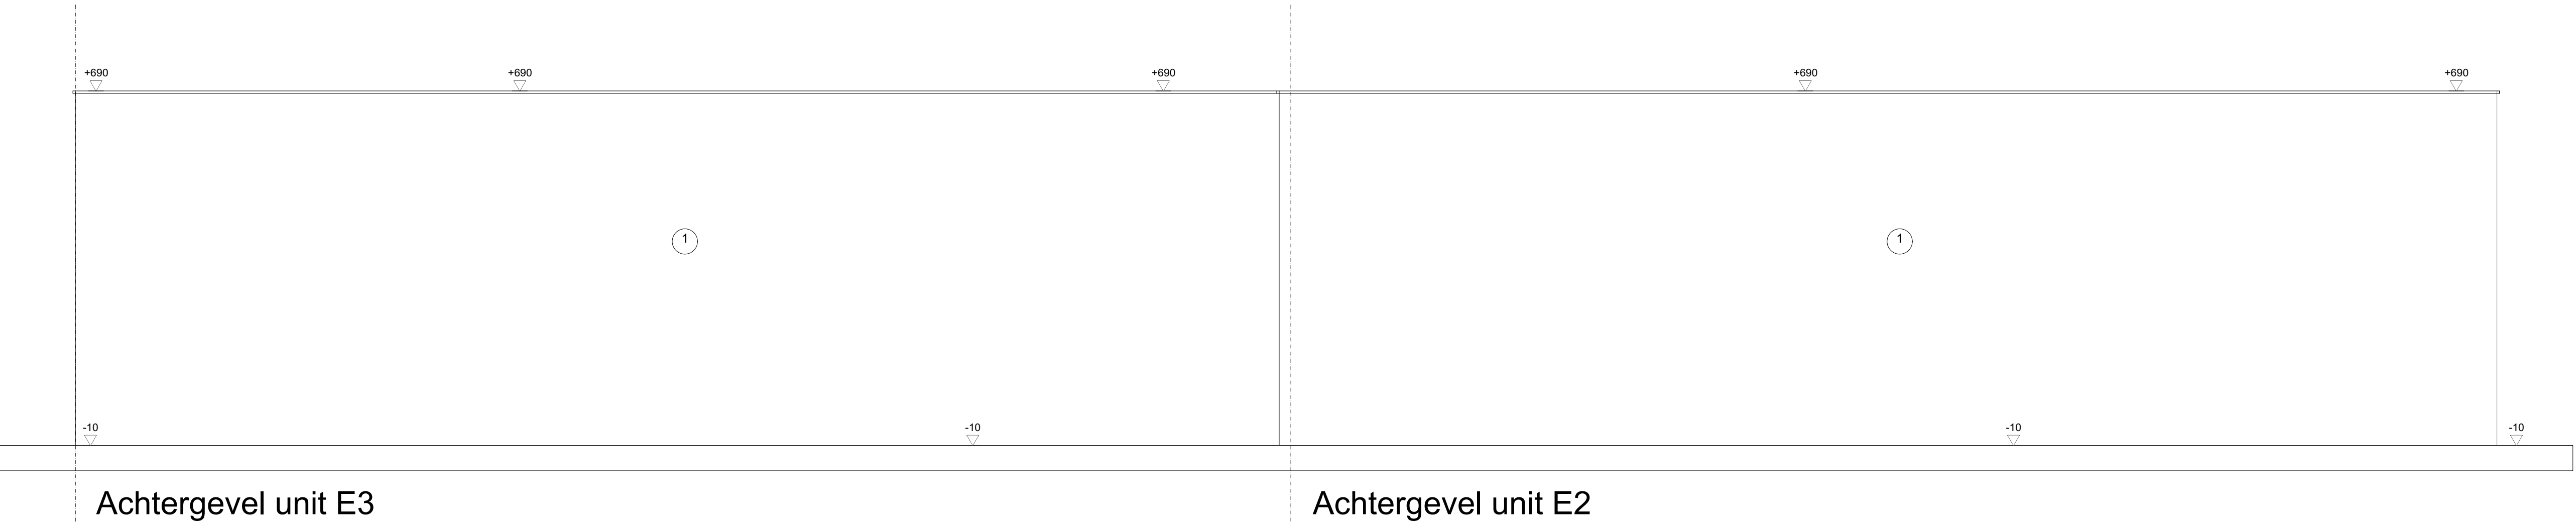
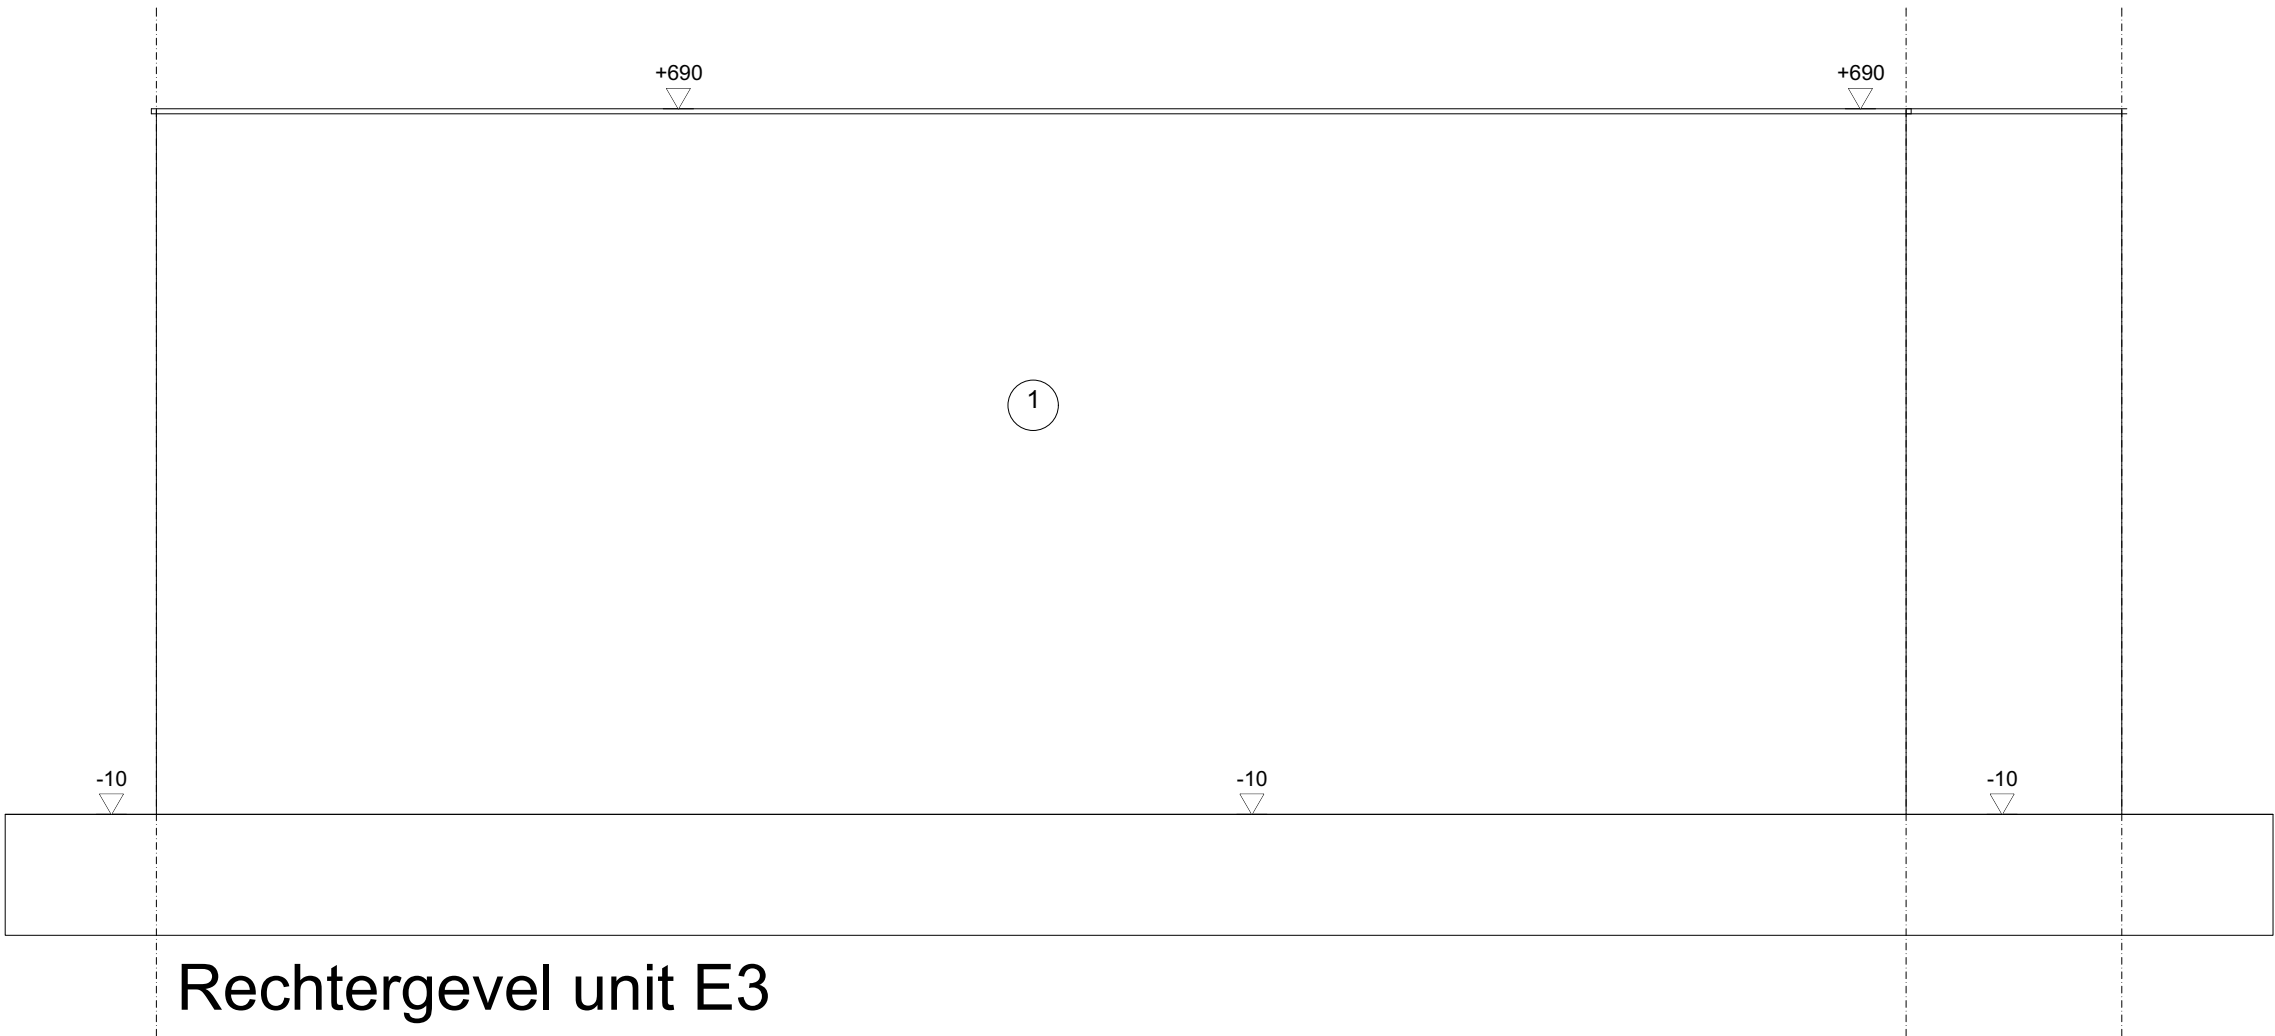
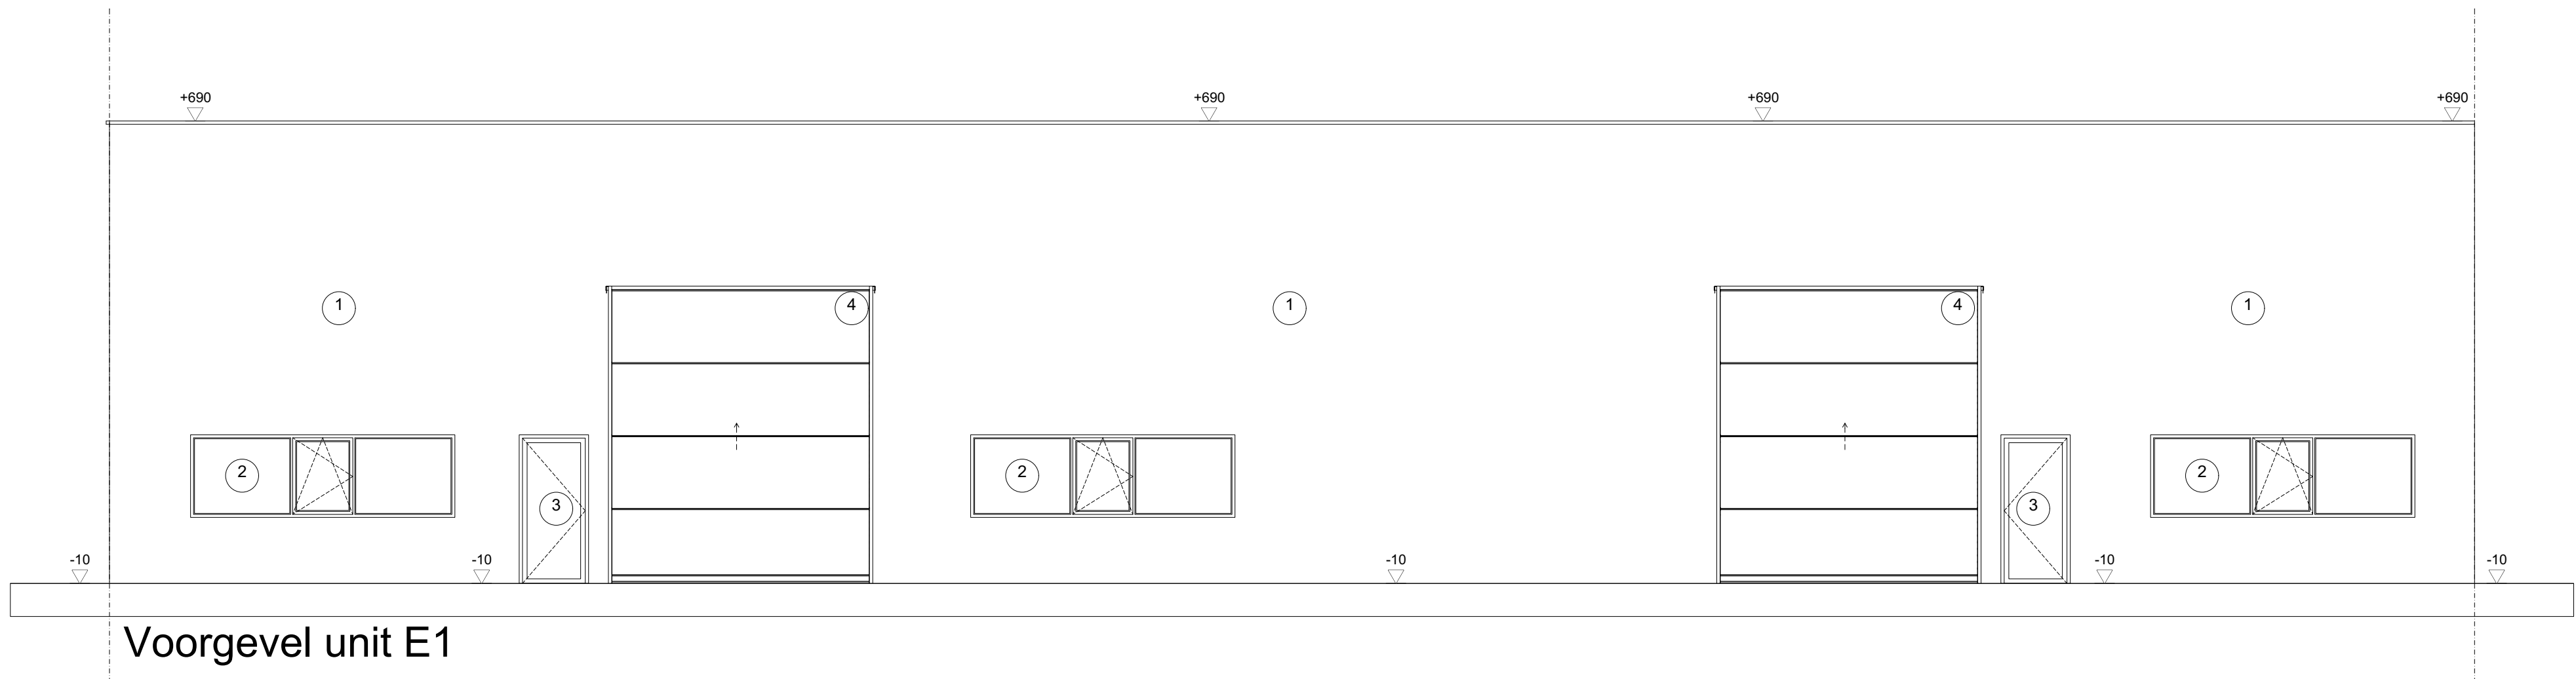


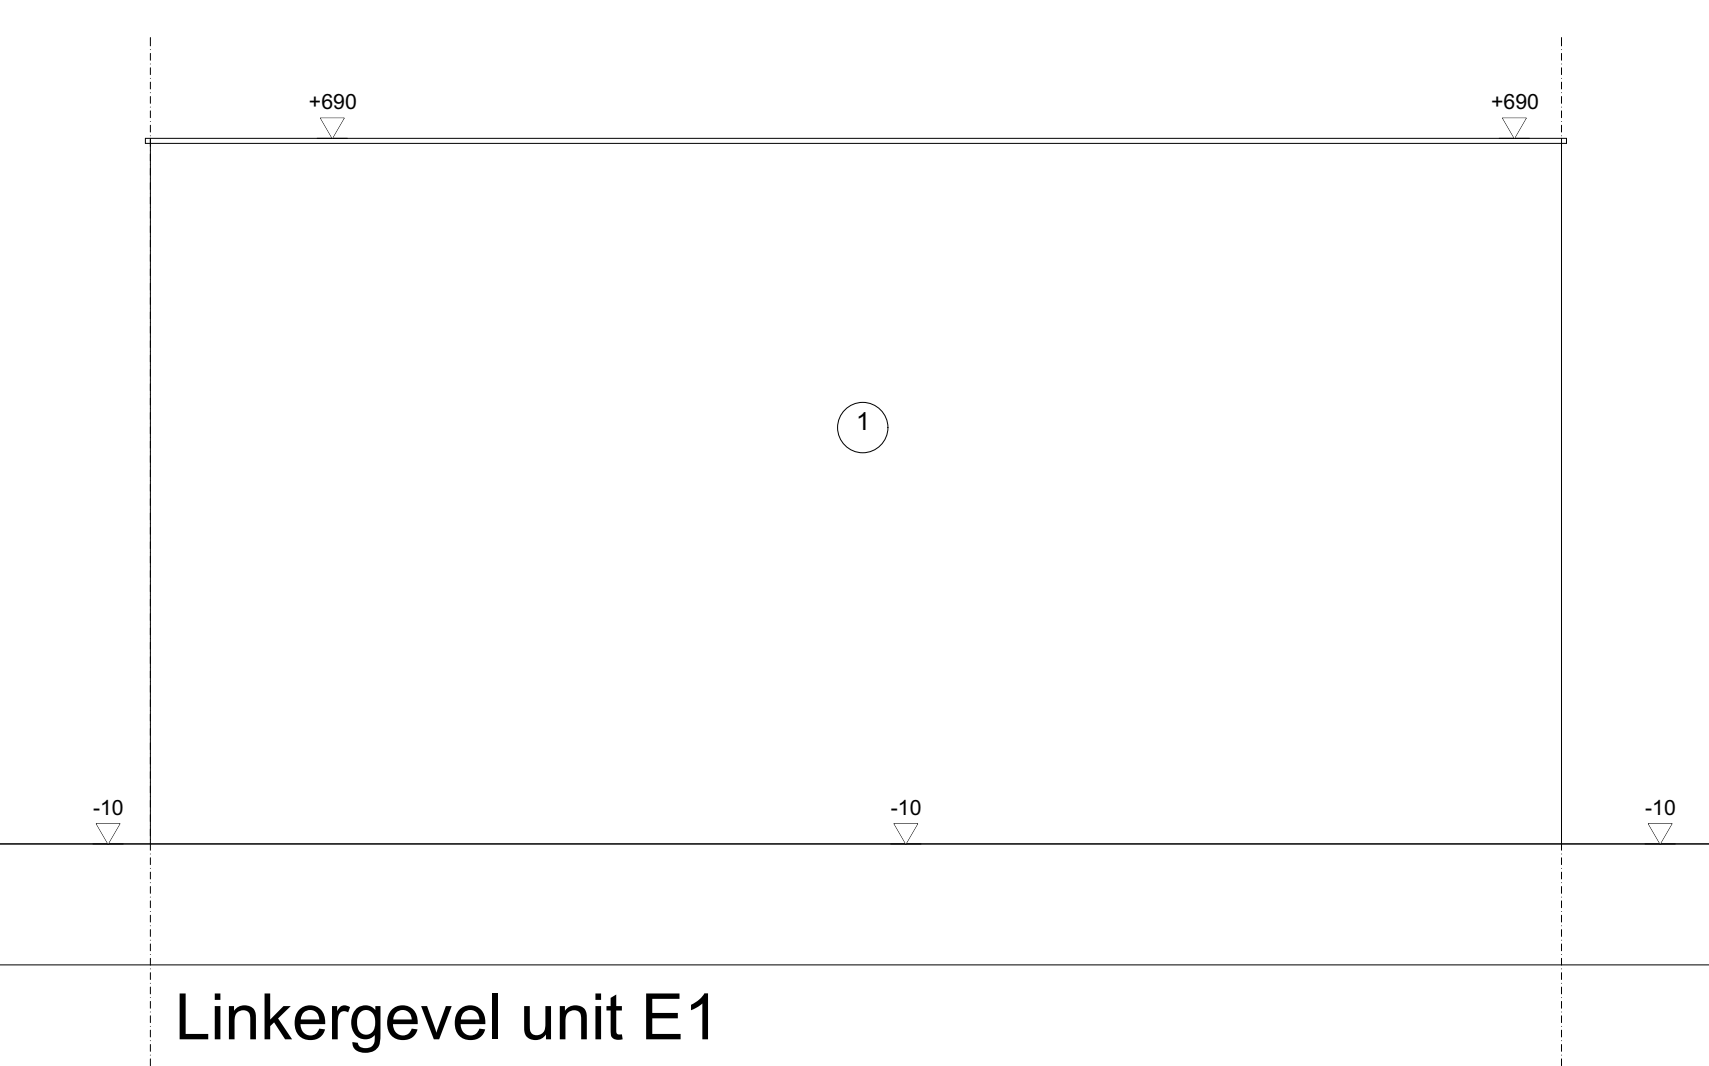

Achtergevel unit E3

Achtergevel unit E2

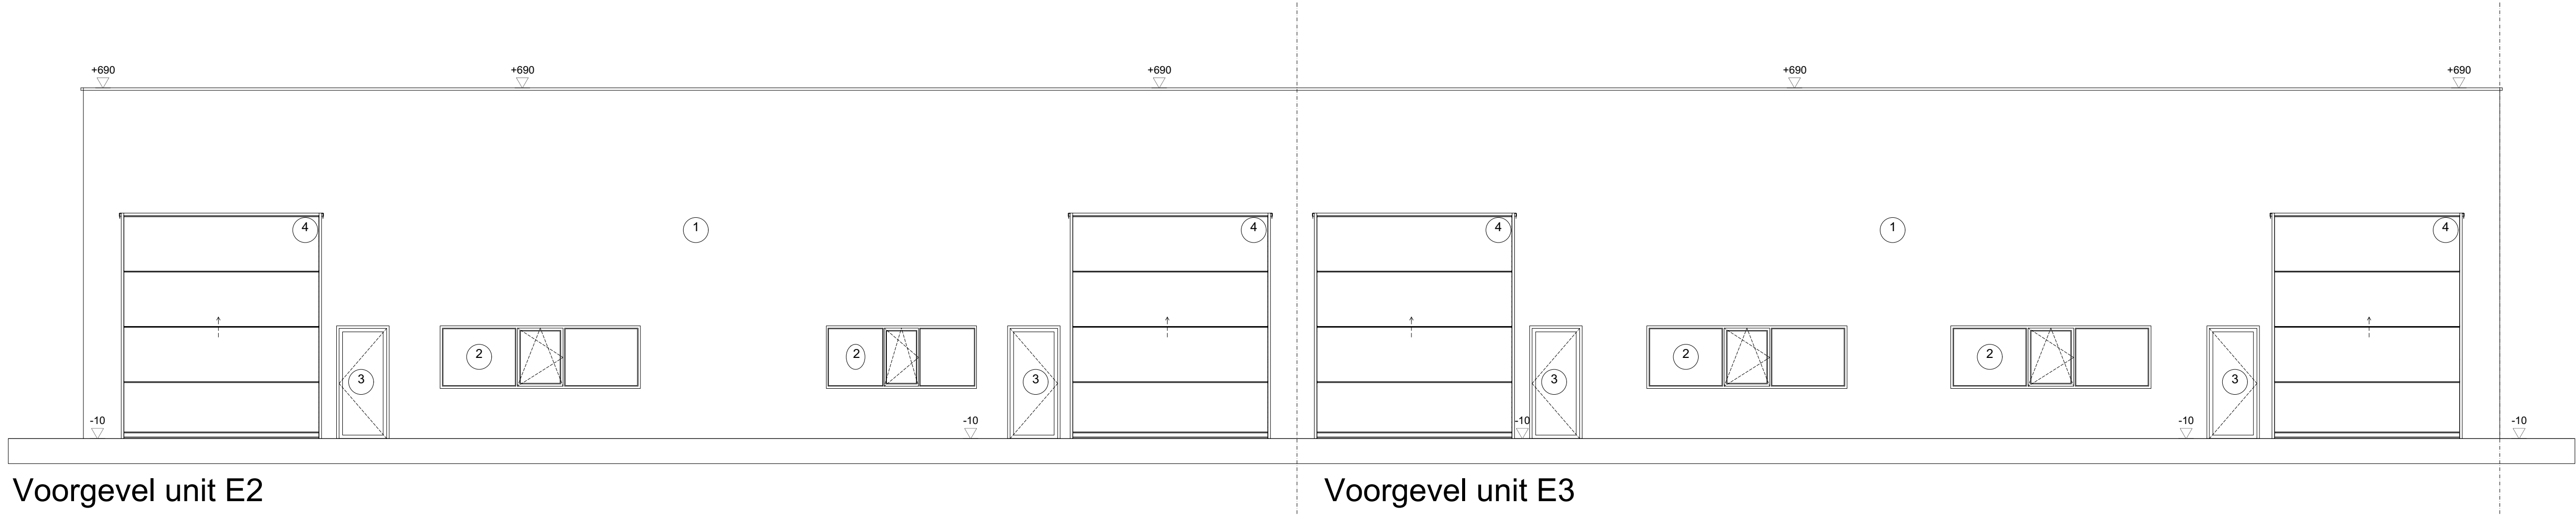

Achtergevel unit E2

Achtergevel unit E1

Legende: Deel KMO units

- 1 Geïsoleerde betonpanelen, middengrijs
- 2 Aluminium buitenschrijnwerk, antraciet
- 3 Metalen deuren, antraciet
- 4 Sectionaalpoort, antraciet
- Nieuwe muren

ERPE-MERE

BOUWEN VAN EEN KMO ZONE EN EEN KANTOORGEBOUW

UITVOERING

Index	Datum aanpassingen	Aanpassingen

ARCHITECT	STABILITEIT	TECHNIEKEN

COÖRDINATOR

**RGOS**
PROJECT MANAGEMENT B.V.

Argos project management
Doornstraat 80
9550 Herzeele - Belgium
Tel.: +32 (0)54/34.28.28
Fax: +32 (0)54/34.28.18

Loodsen:
Gevels unit E

Bladformaat	- A0
Schaal	- 1/75
Datum	- 15-09-2020
Index	- 0