



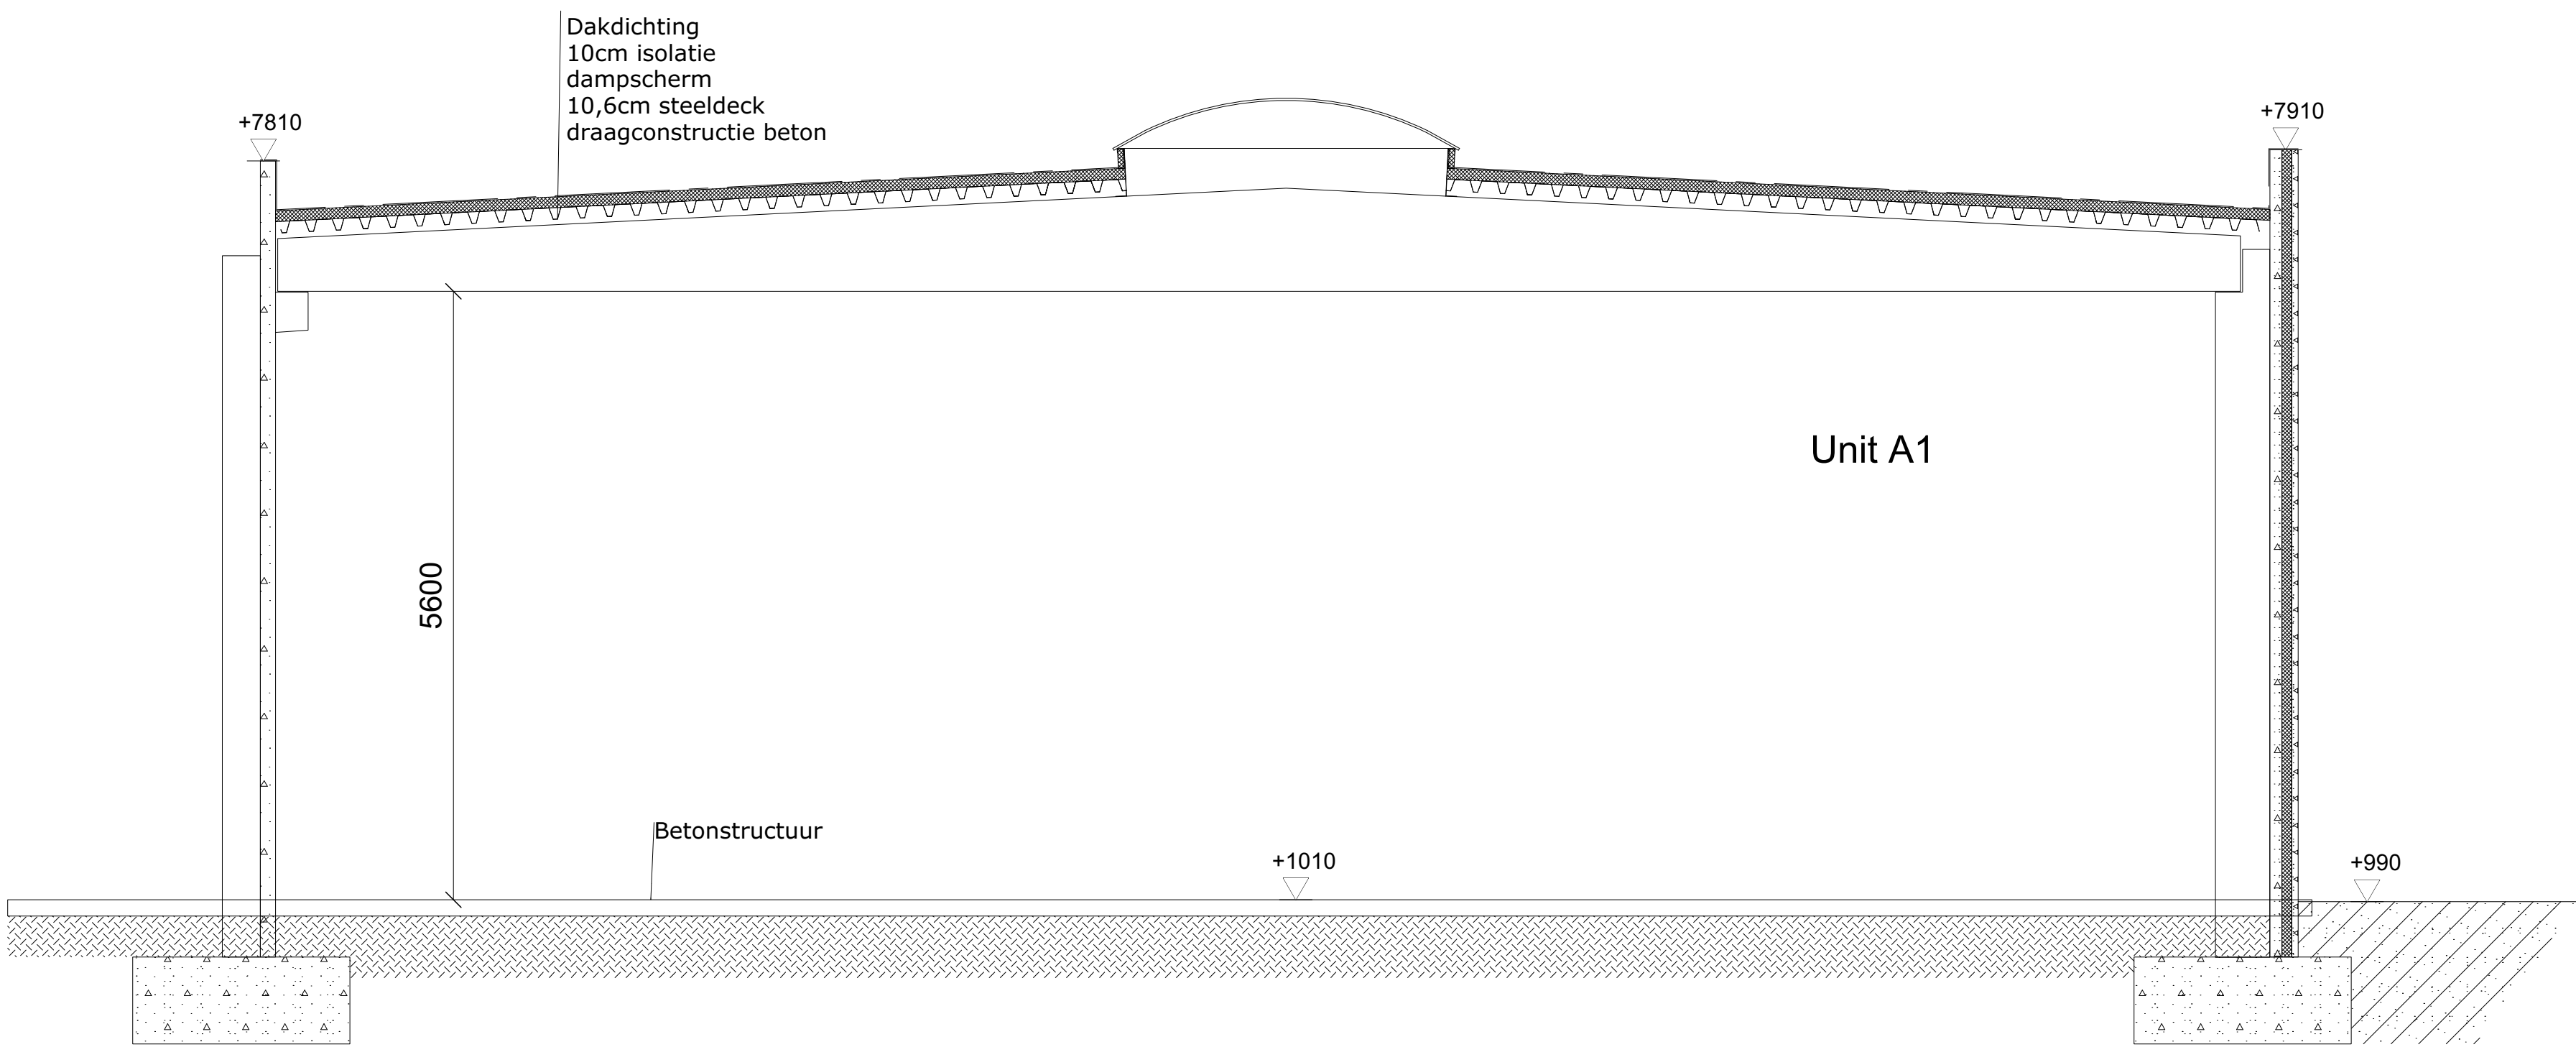

Doorsnede A1

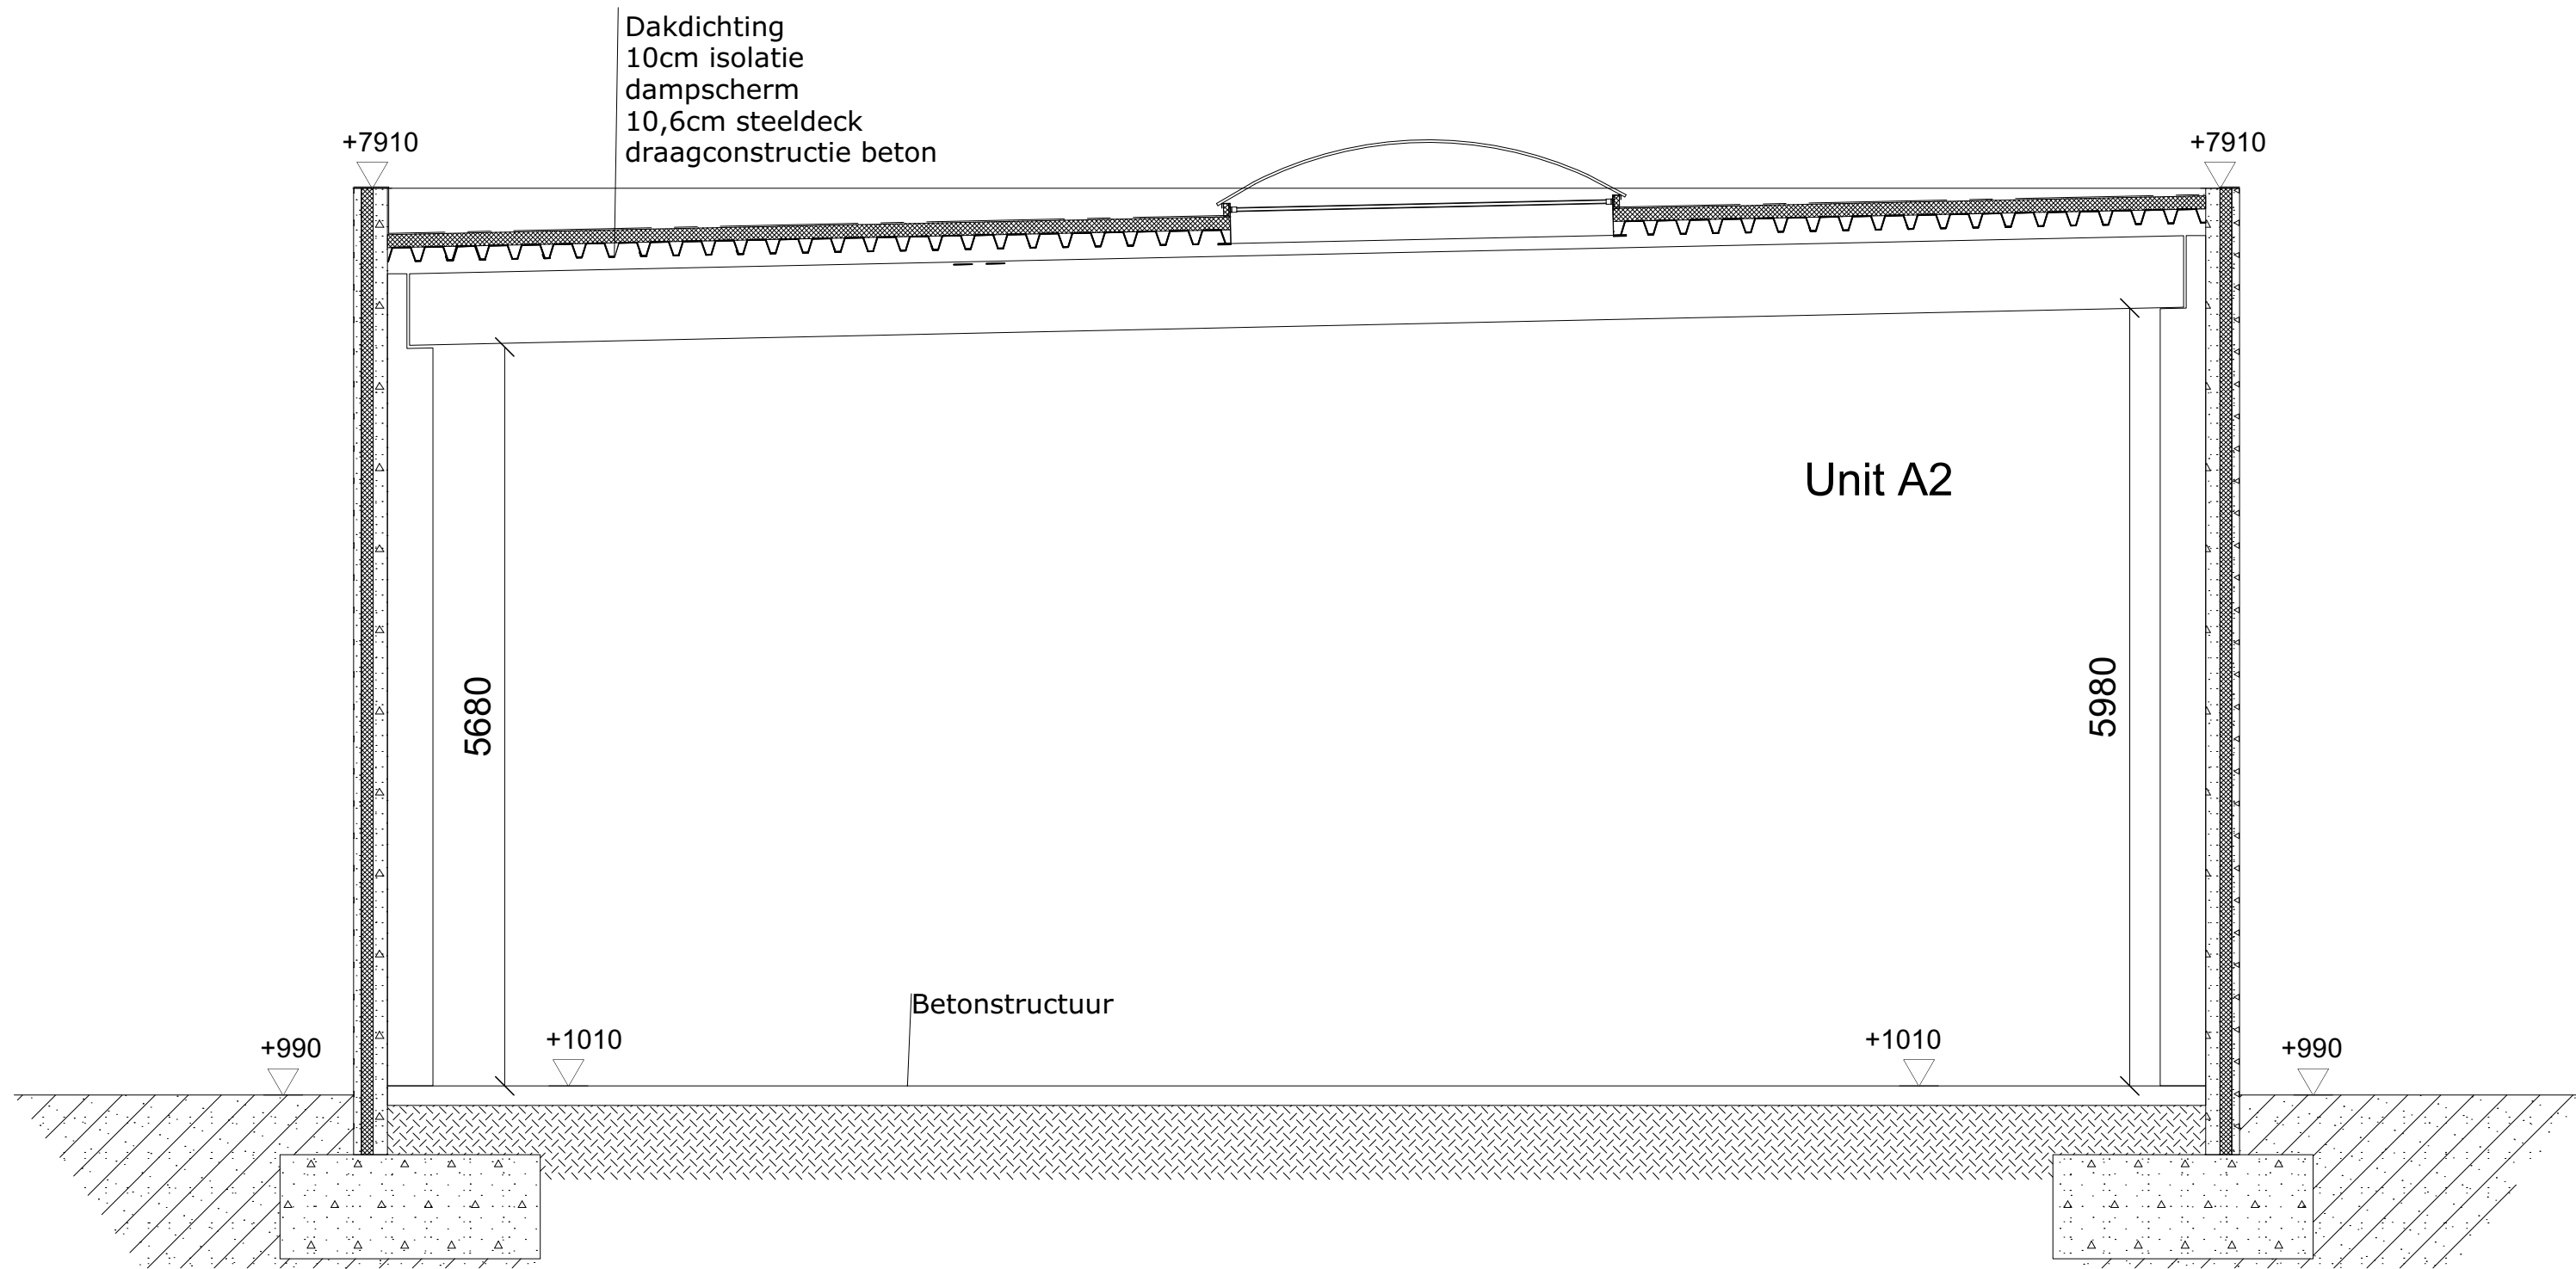

Doorsnede A2

ERPE-MERE

BOUWEN VAN EEN KMO ZONE EN EEN KANTOORGEBOUW

UITVOERING

Index	Datum aanpassingen	Aanpassingen

ARCHITECT	STABILITEIT	TECHNIEKEN

COÖRDINATOR



PROJECT BEWAKEN BV

Argos project management

Meeûs Square 38/40
1000 Brussel - Belgium
Tel.: +32 (0)54/34.28.28

Loodsen: doorsnede Unit A	Bladformaat	- A0	
	Schaal	- 1/50	
	Datum	- 01-06-2021	
	Index	- 0	