




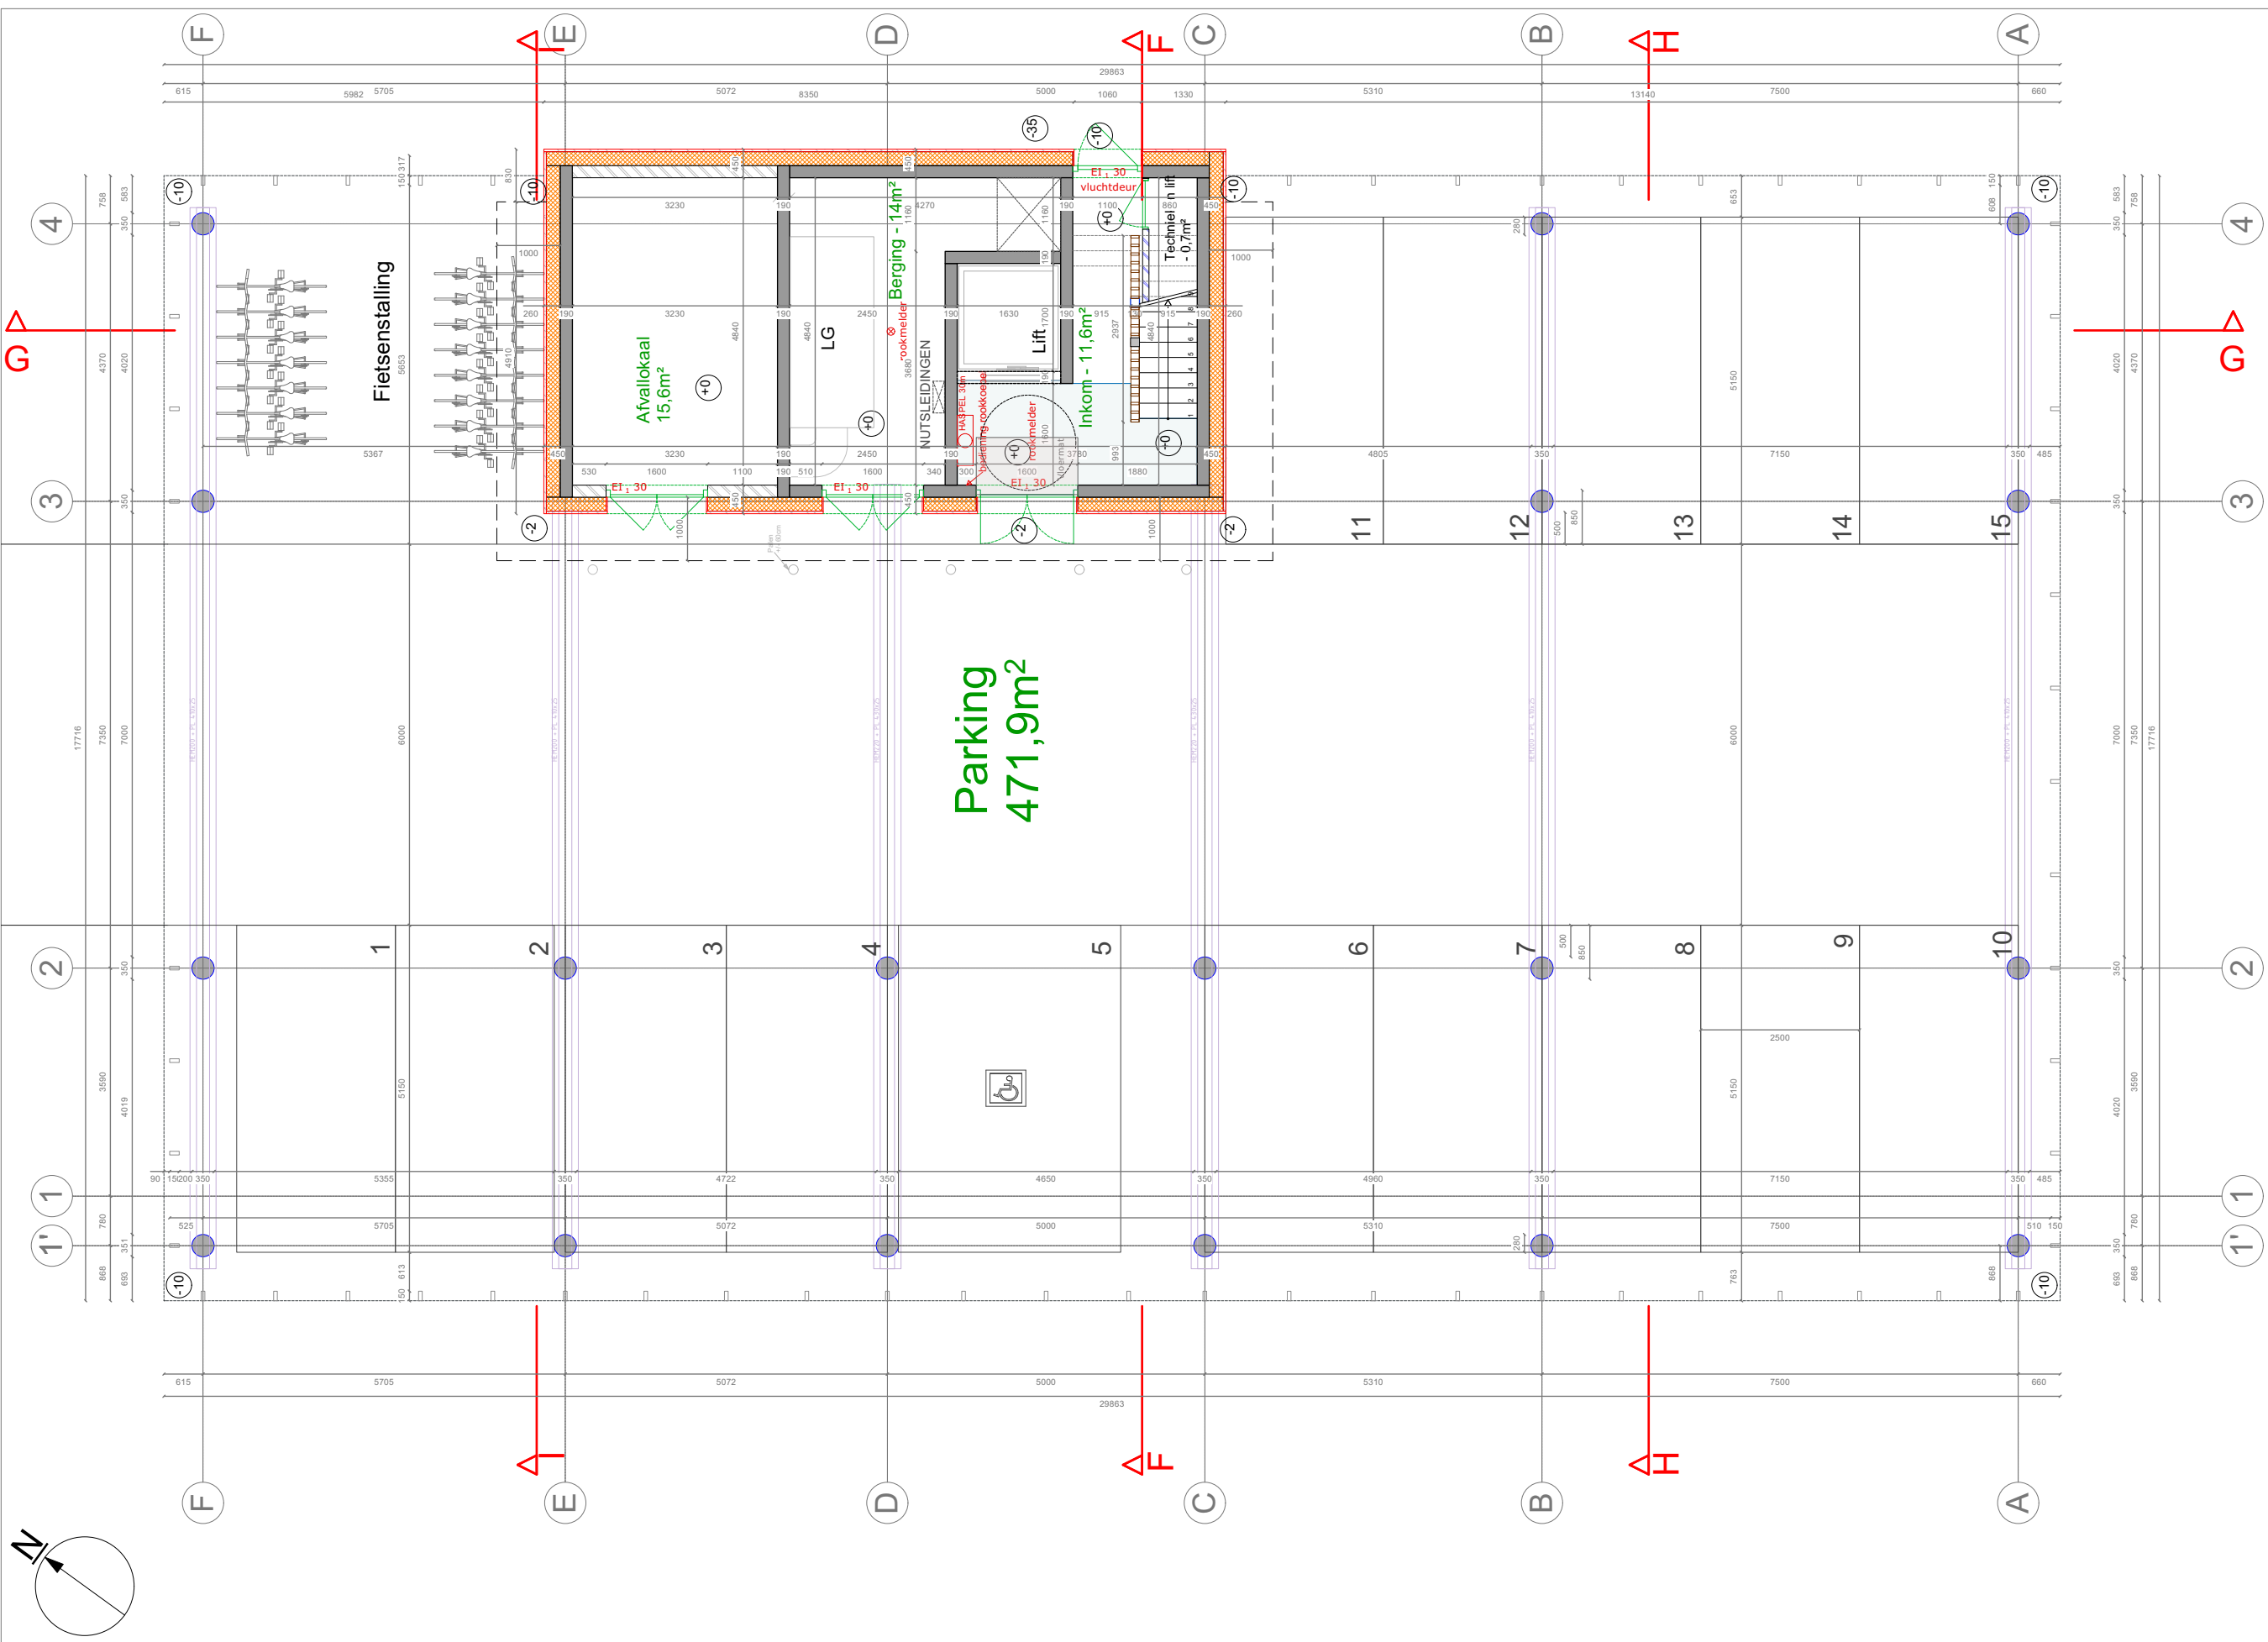

VERHUUR		Index:	Naam:	Omschrijving:	Datum:	Datum/Paraaf:	Coördinatie Argos project management Meeûs Square 38/40 1000 Brussel - Belgium Tel.: +32 (0)54/34.28.28	ARGOS PROJECT MANAGEMENT n.v. Schaal: 1/100 Datum: 12-01-2022 Formaat: A3 Index:0	
Project:	ERPE-MERE EXIT 18								
Volgnummer:		Onderdeel:	Kantoor: Gelijkvloers						

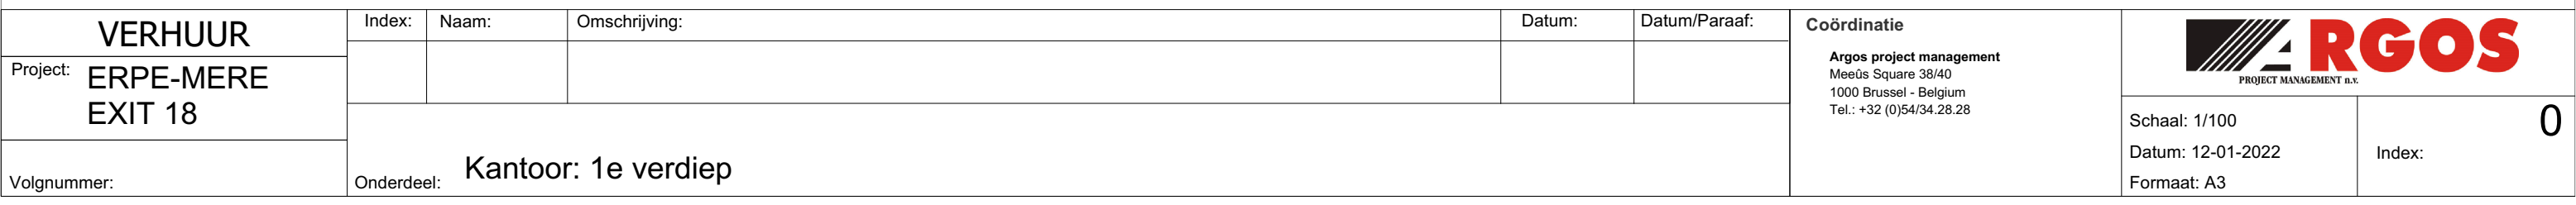

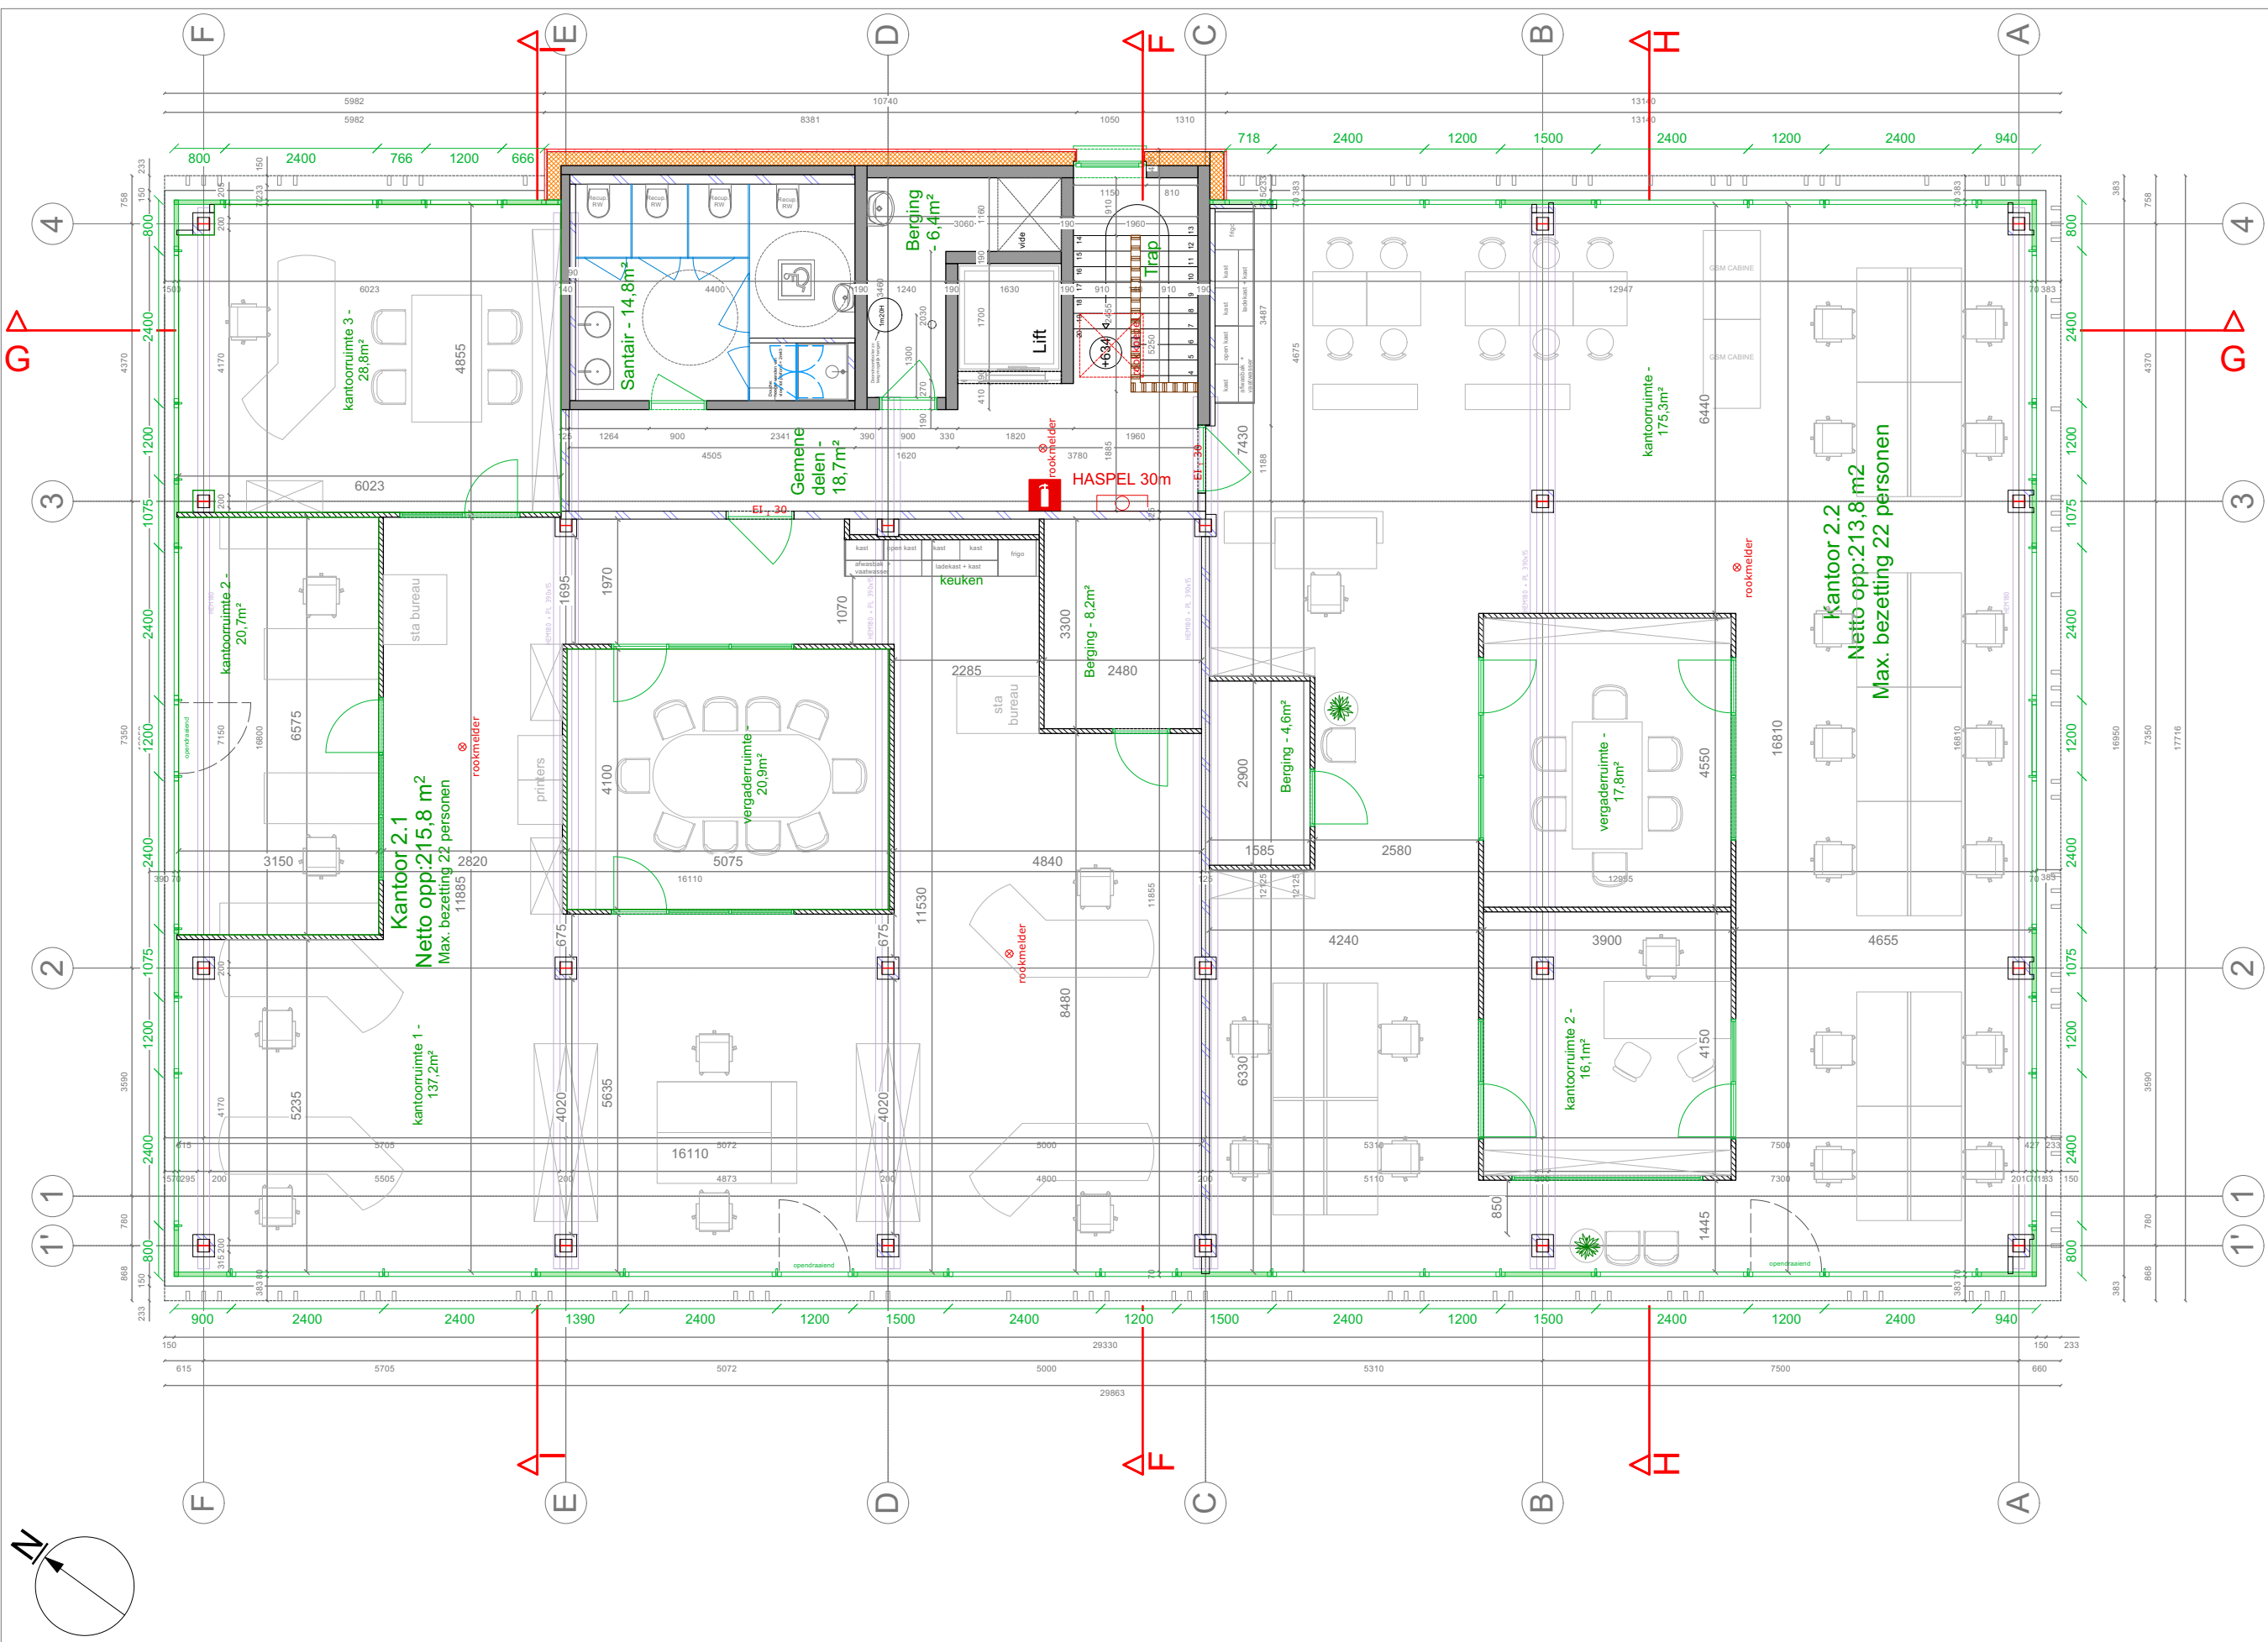

VERHUUR		Index:	Naam:	Omschrijving:	Datum:	Datum/Paraaf:	Coördinatie Argos project management Meeûs Square 38/40 1000 Brussel - Belgium Tel.: +32 (0)54/34.28.28	RGOS PROJECT MANAGEMENT n.v. Schaal: 1/100 Datum: 12-01-2022 Formaat: A3 Index: 0
Project:	ERPE-MERE EXIT 18							
Volgnummer:		Onderdeel:	Kantoor: 2e verdiep					