
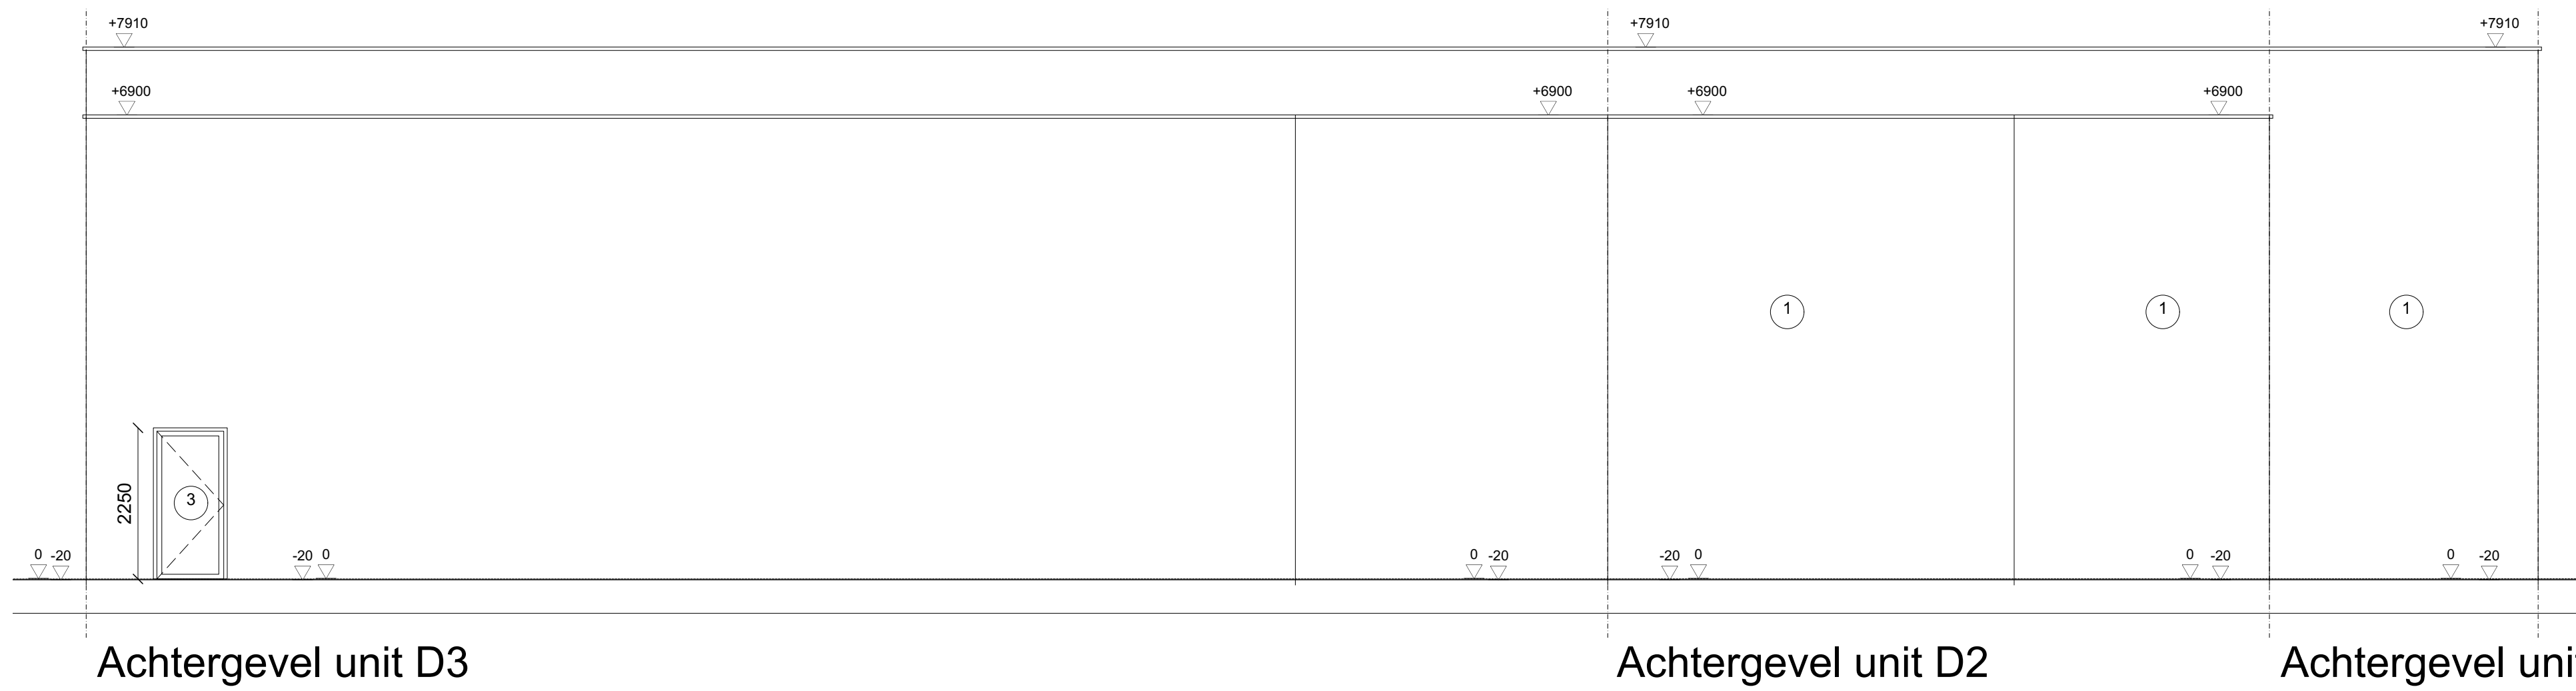
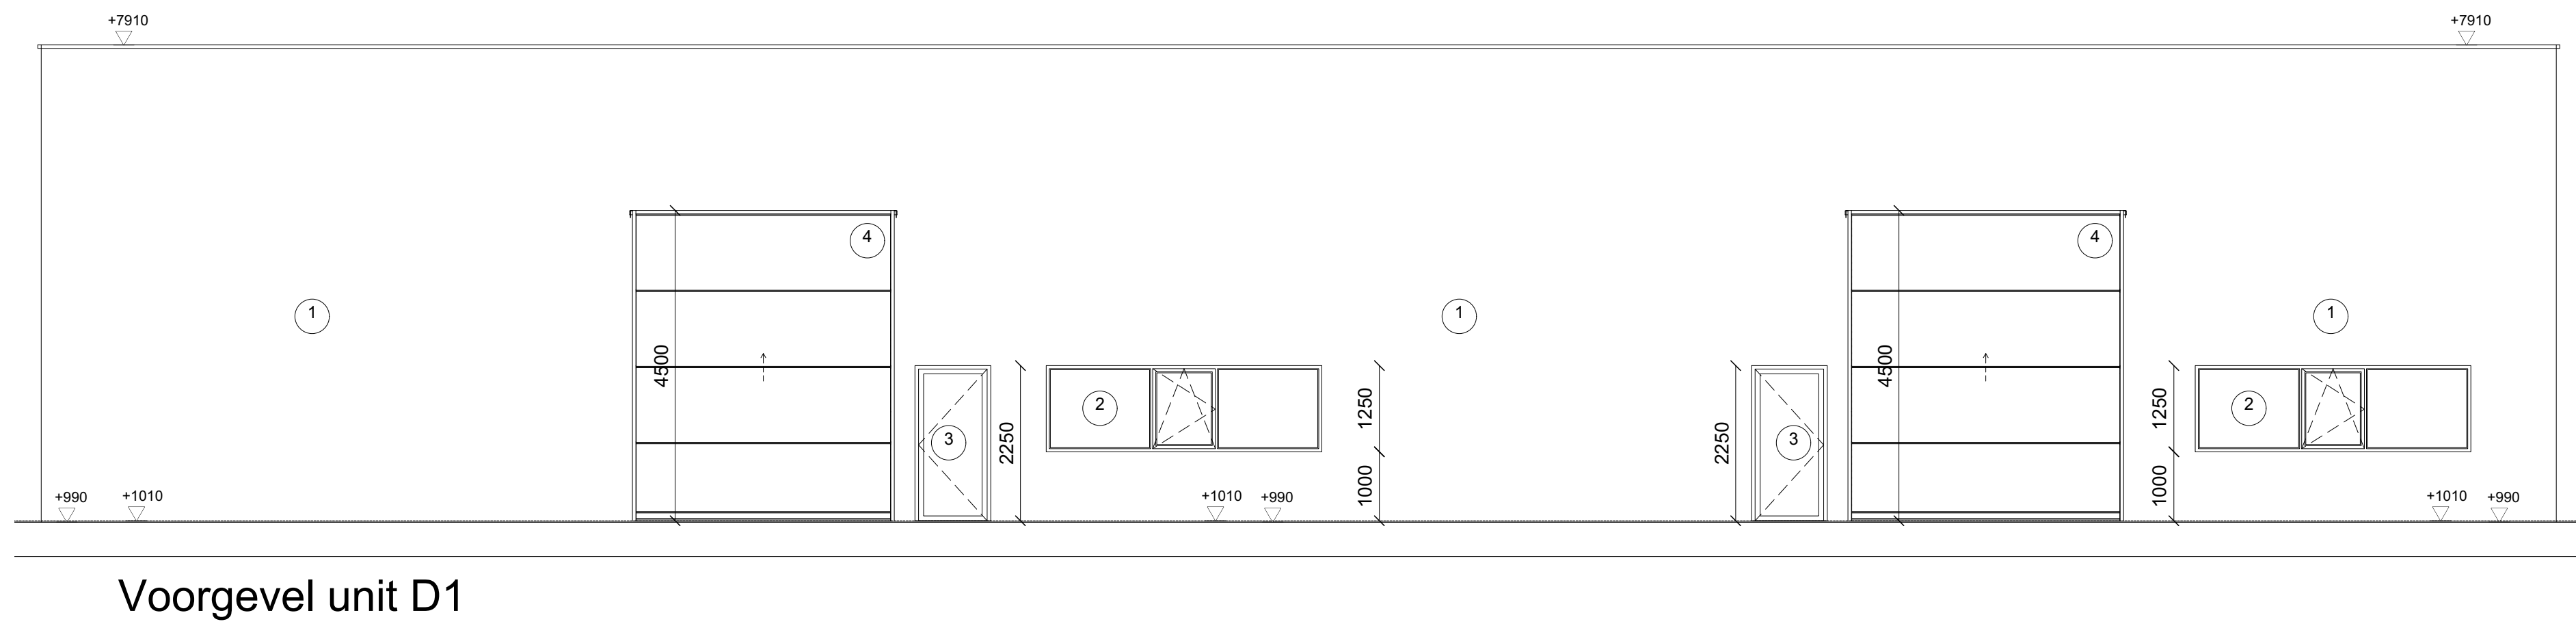
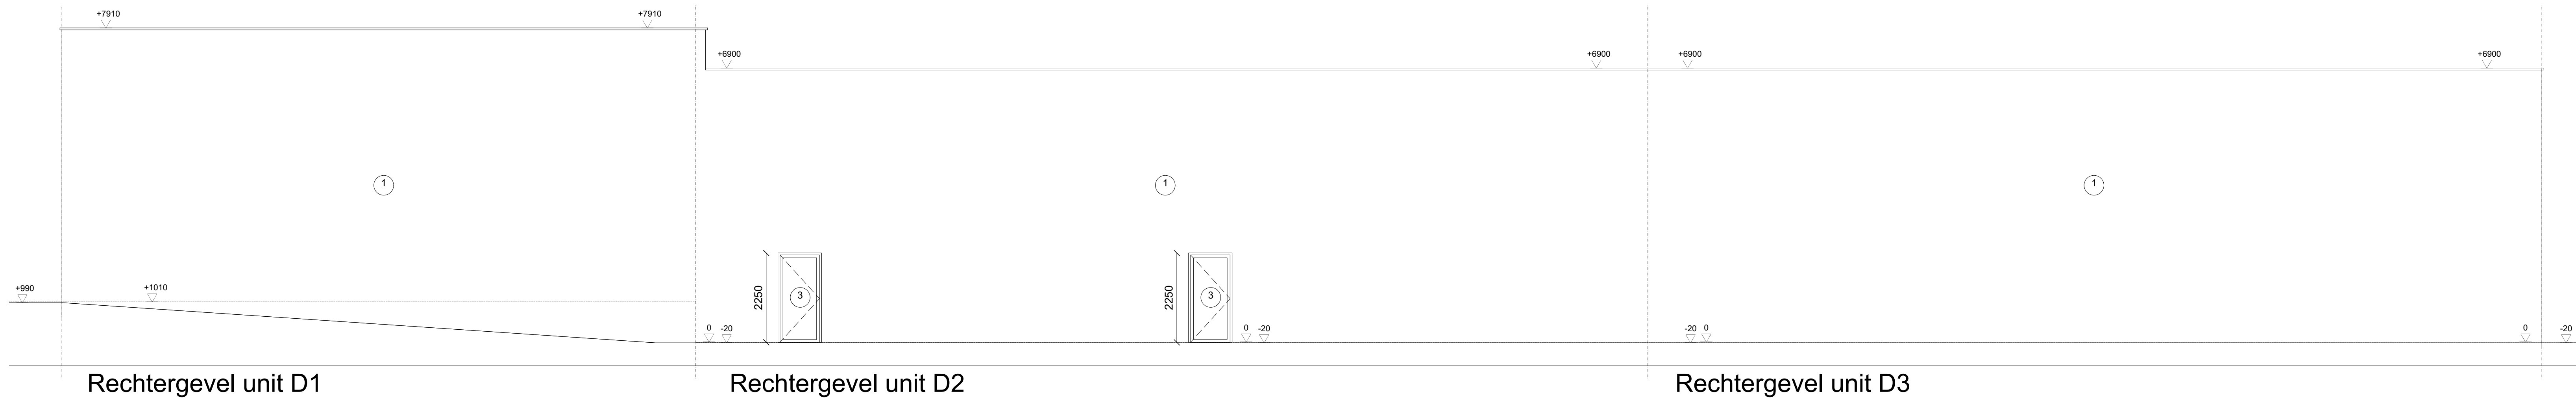


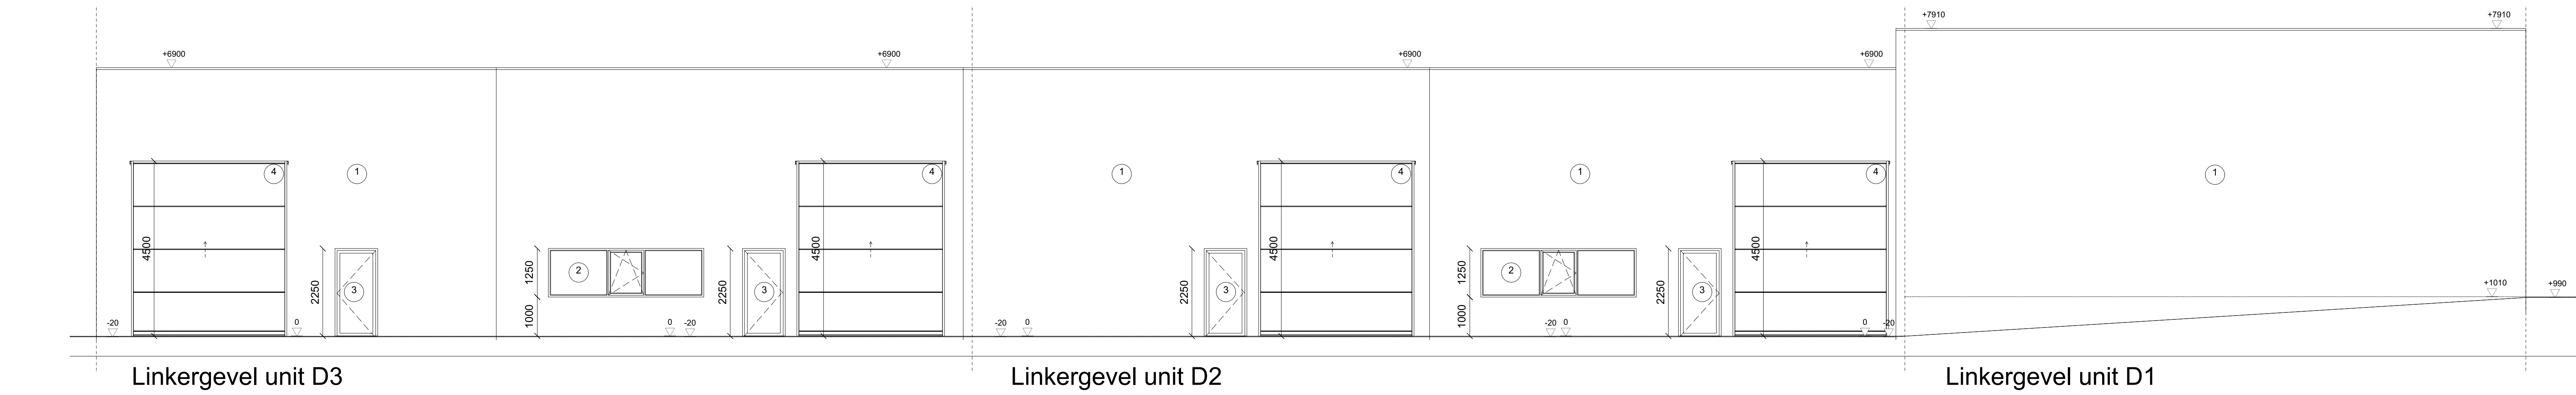

Legende: Deel KMO units

- 1 Geïsoleerde betonpanelen, middengrijs
- 2 Aluminium buitenschrijnwerk, antraciet
- 3 Metalen deuren, antraciet
- 4 Sectionaalpoort, antraciet
- Nieuwe muren

ERPE-MERE - EXIT18

BOUWEN VAN EEN KMO ZONE EN EEN KANTOORGEBOUW

UITVOERING

Index	Datum aanpassingen	Aanpassingen

ARCHITECT	STABILITEIT	TECHNIEKEN

COÖRDINATOR

**RGOS**
PROJECT DEVELOPMENT

Argos project management

Meeûs Square 38/40
1000 Brussel - Belgium
Tel.: +32 (0)5434.28.28

Loodsen:
Gevels unit D

Bladformaat	- A0
Schaal	- 1/75
Datum	- 01-06-2021
Index	- 0