


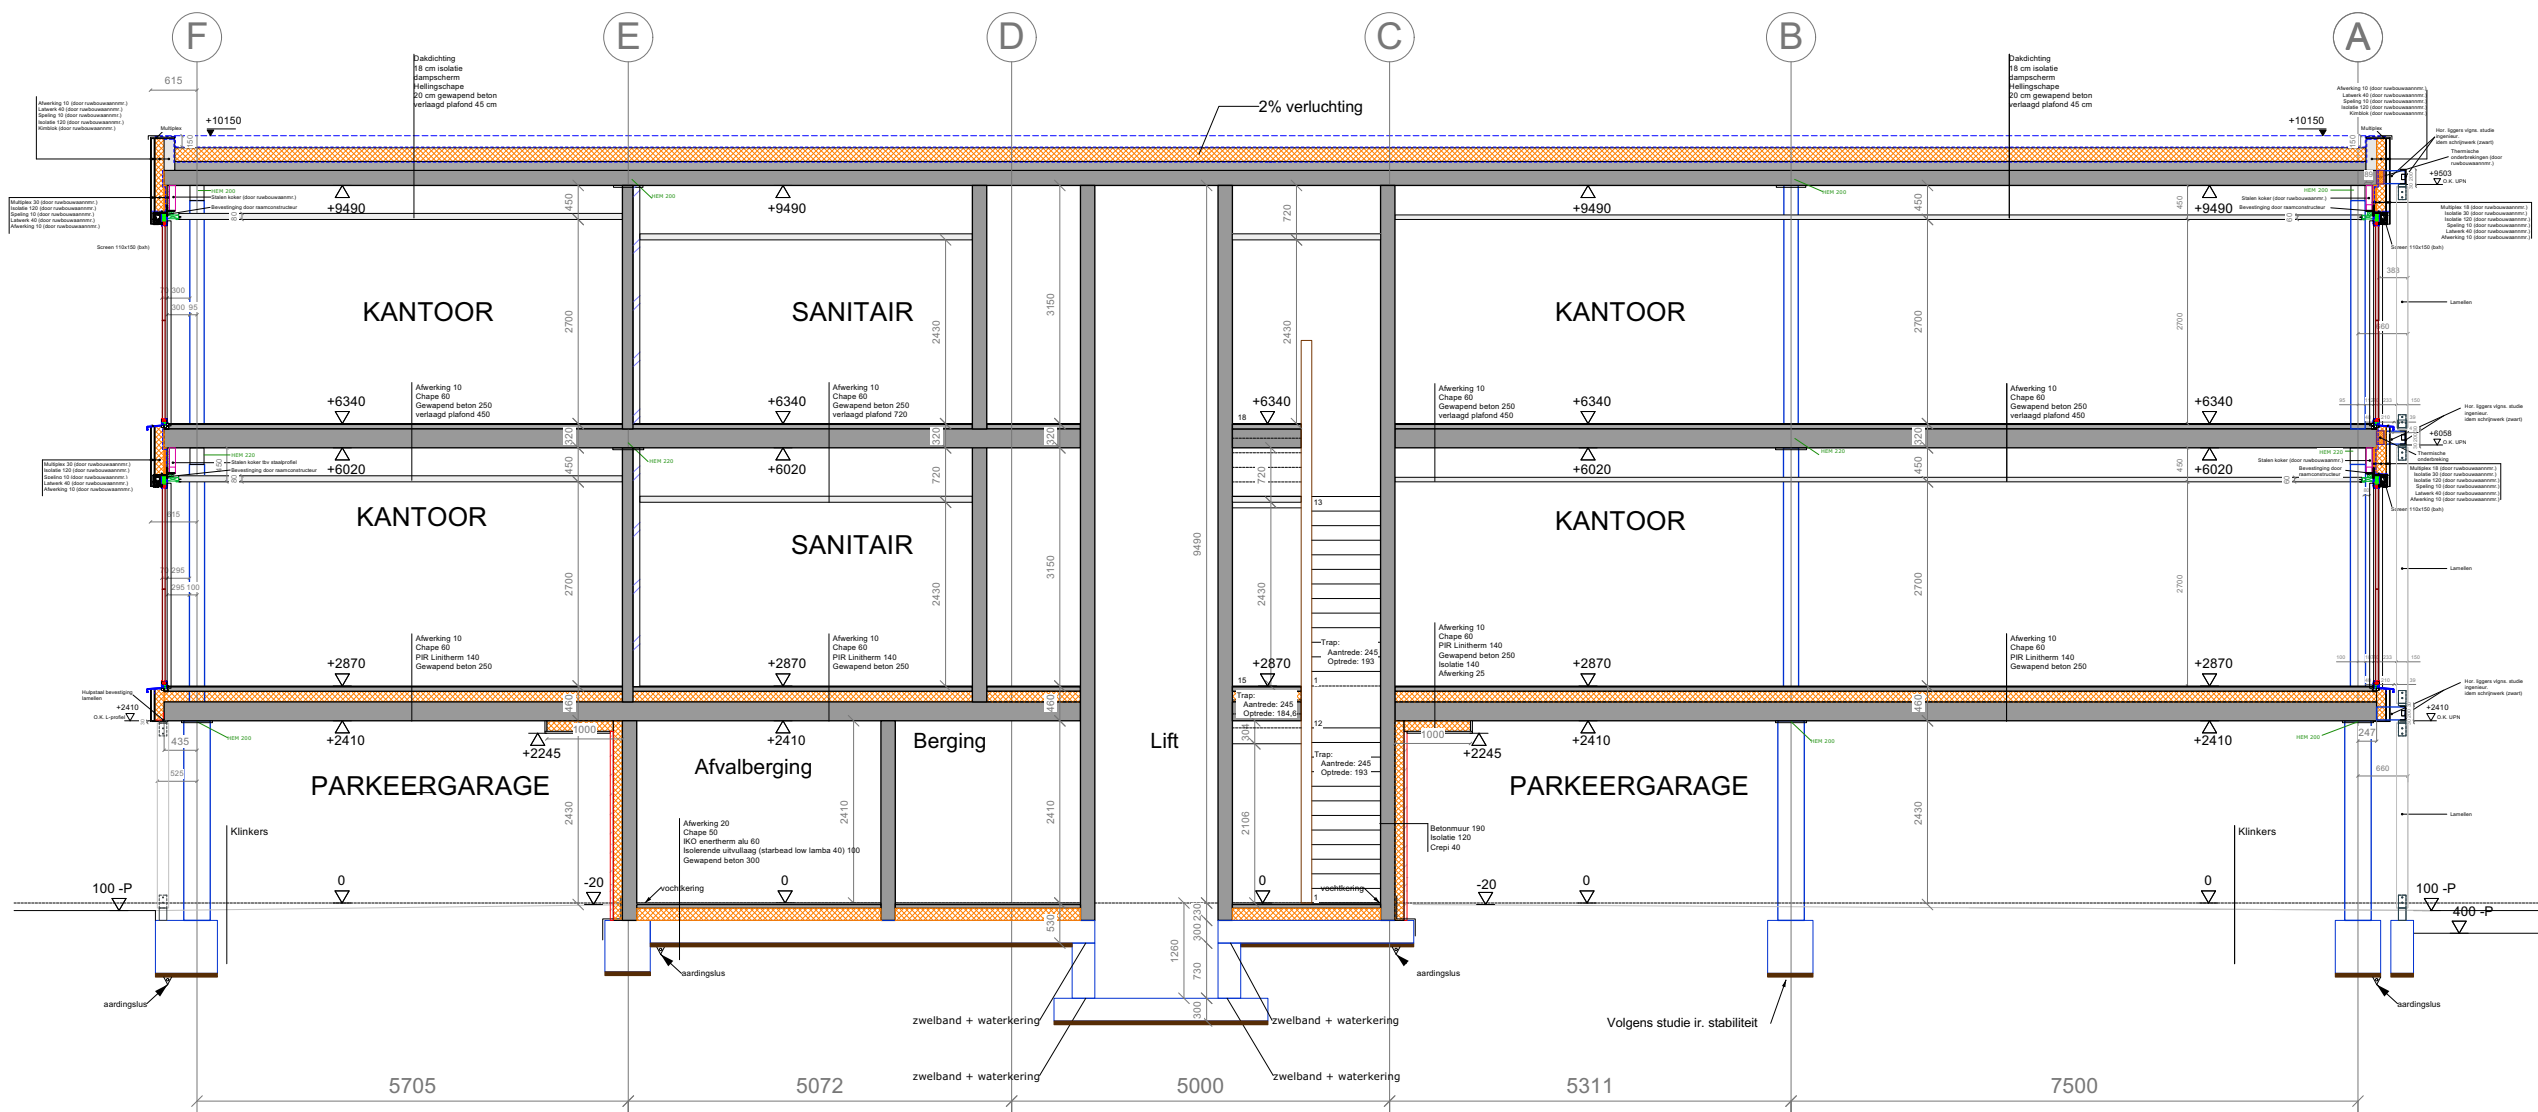

Doorsnede GG

Project: VERHUUR ERPE-MERE EXIT 18	Index:	Naam:	Omschrijving:	Datum:	Datum/Paraaf:	Coördinatie Argos project management Meeûs Square 38/40 1000 Brussel - Belgium Tel.: +32 (0)54/34.28.28		
	Onderdeel: Kantoor: Doorsnede GG						Schaal: 1/100 Datum: 12-01-2022 Formaat: A3	Index: 0