
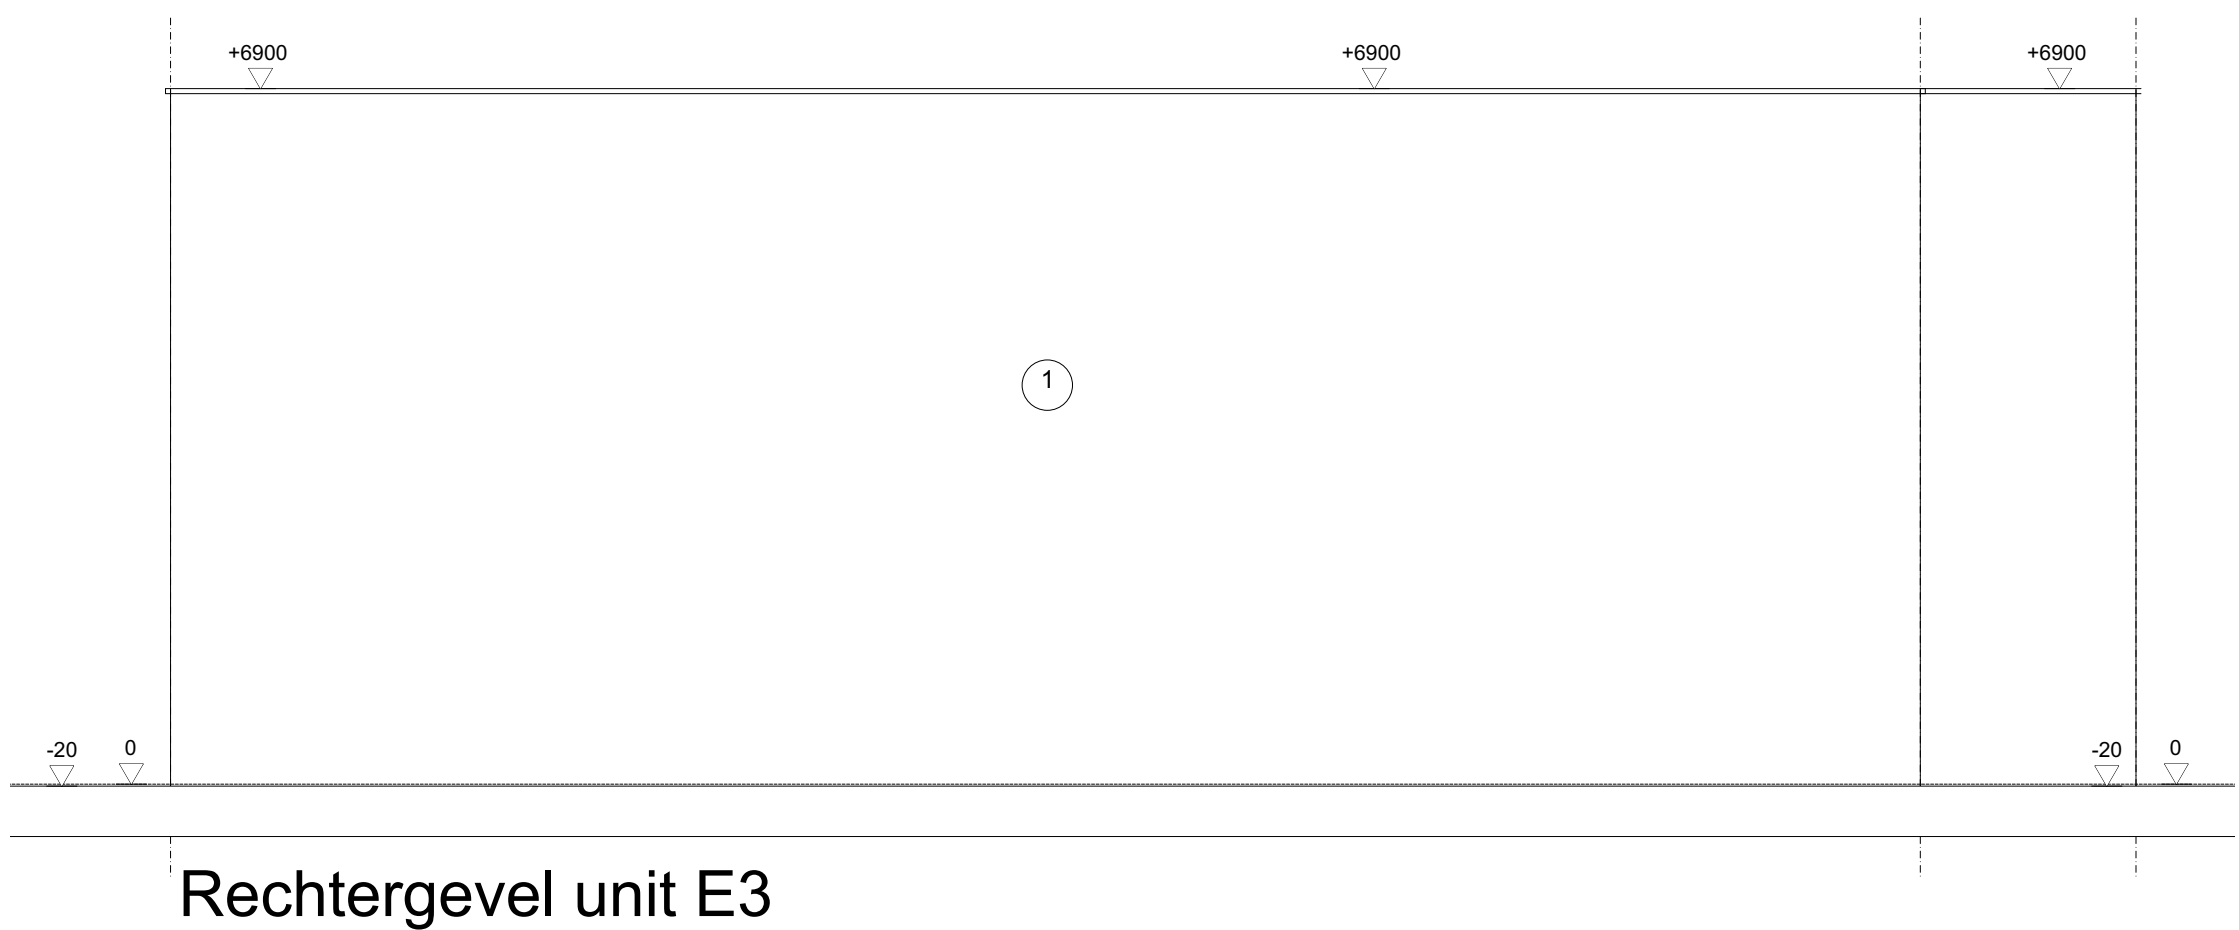
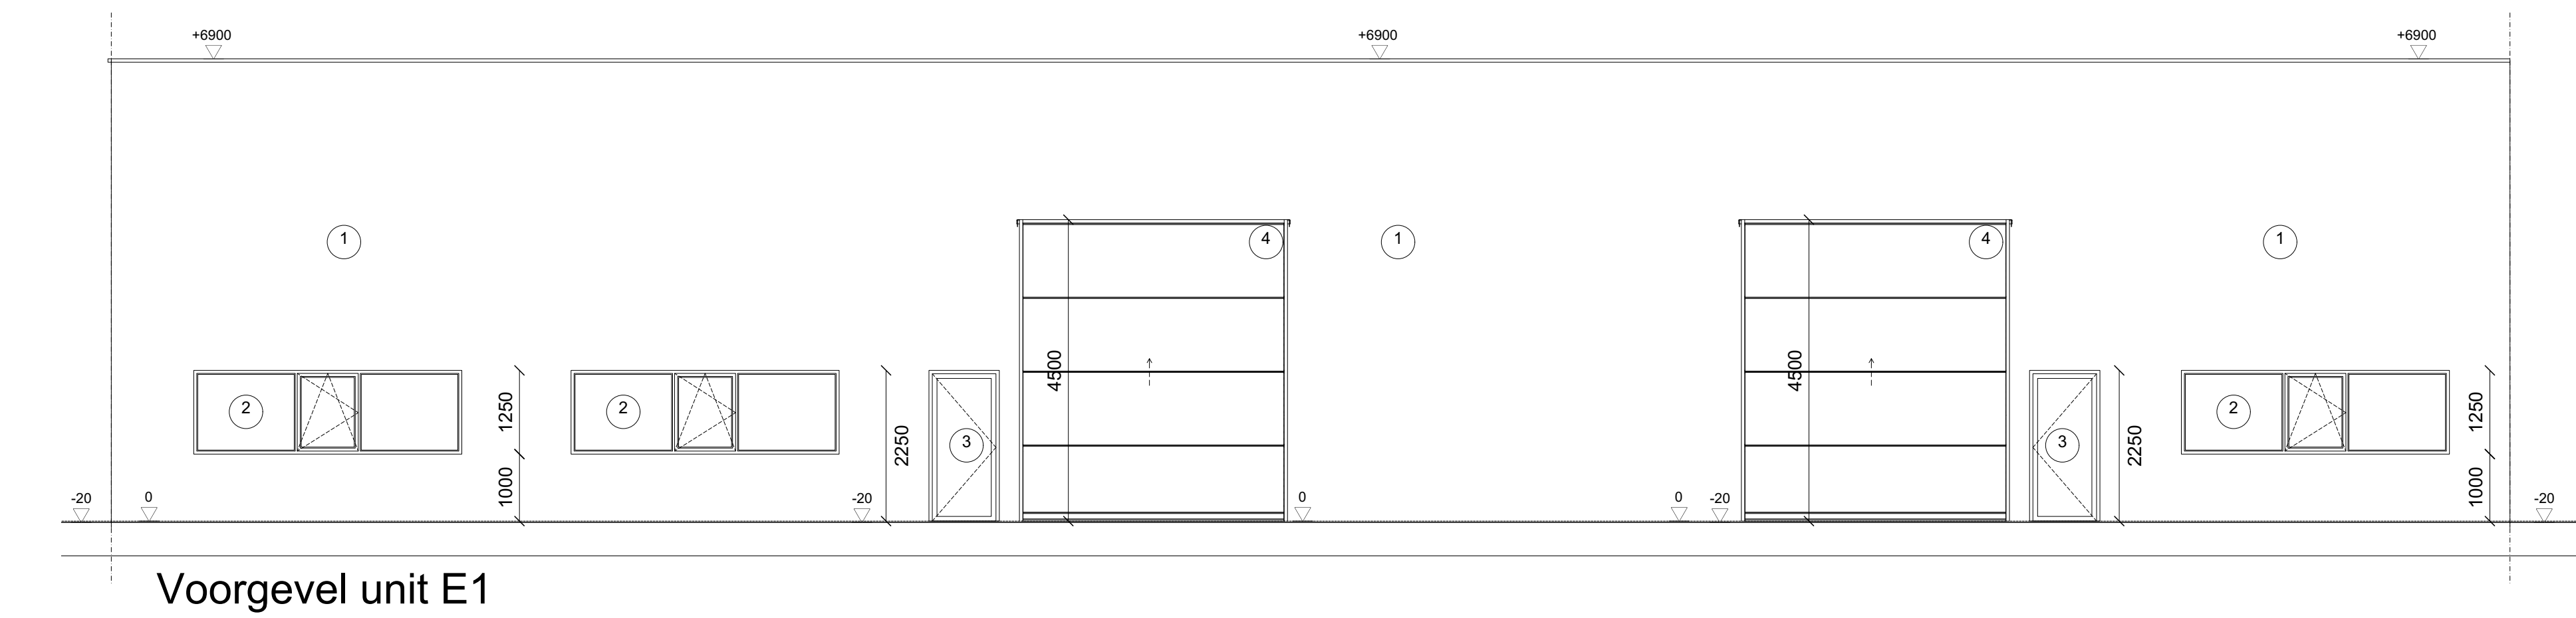
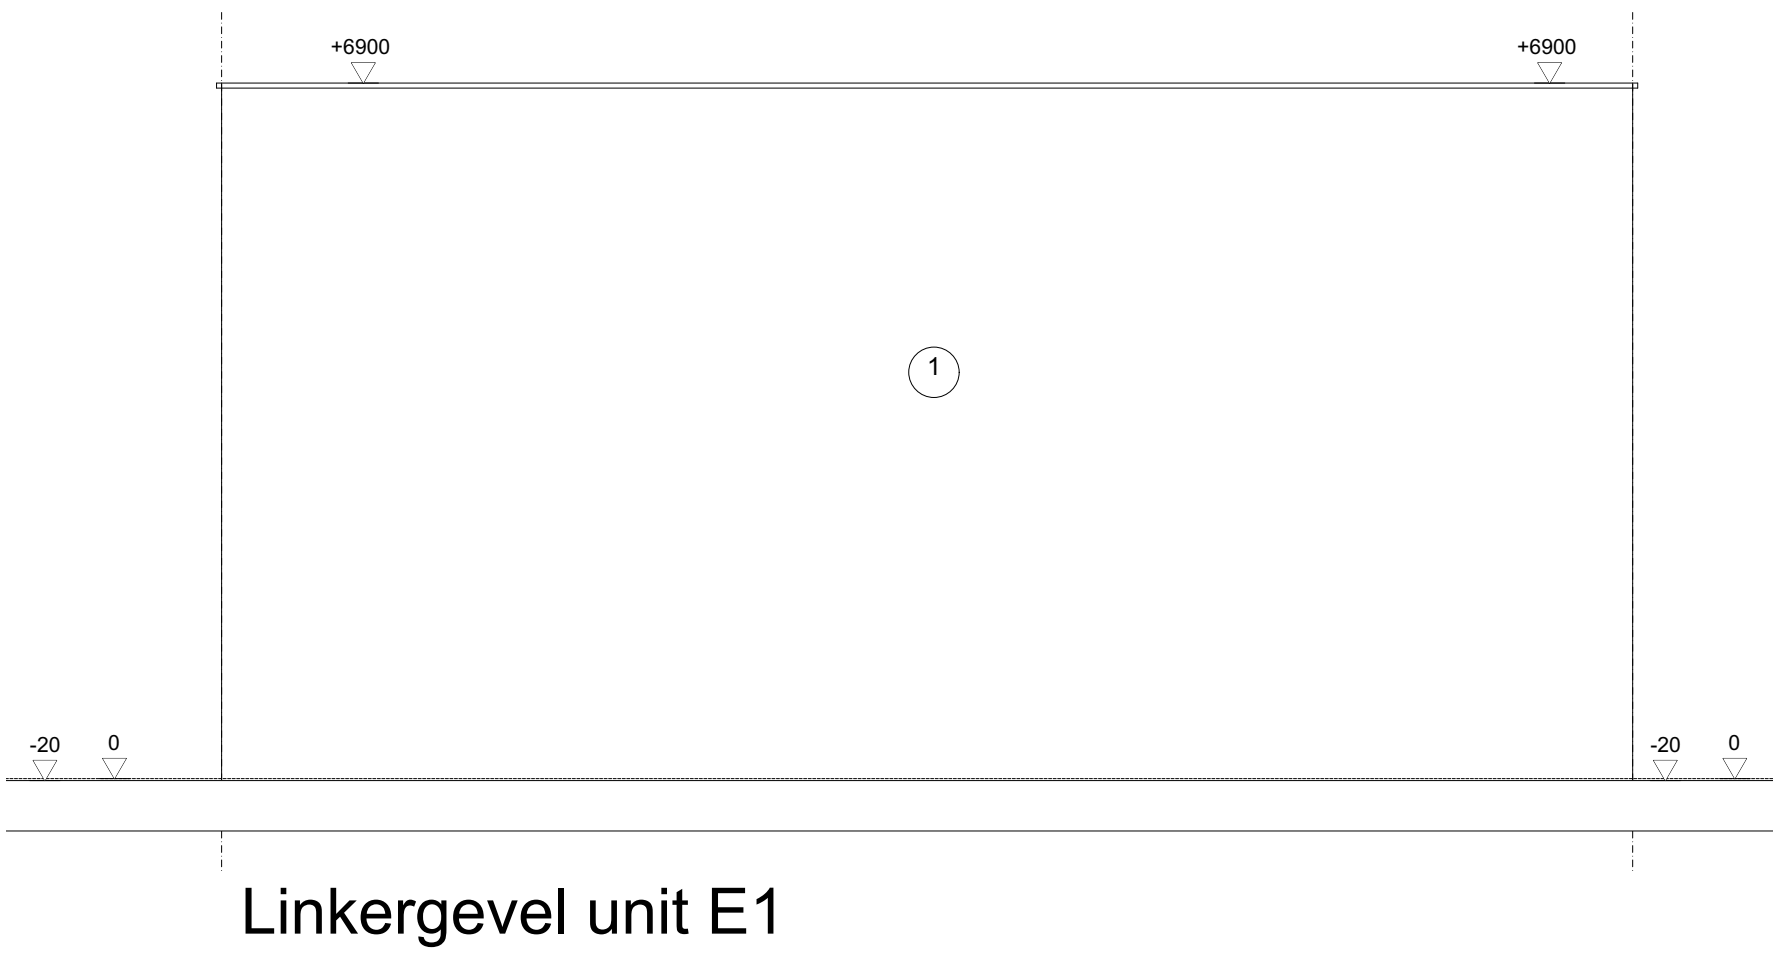
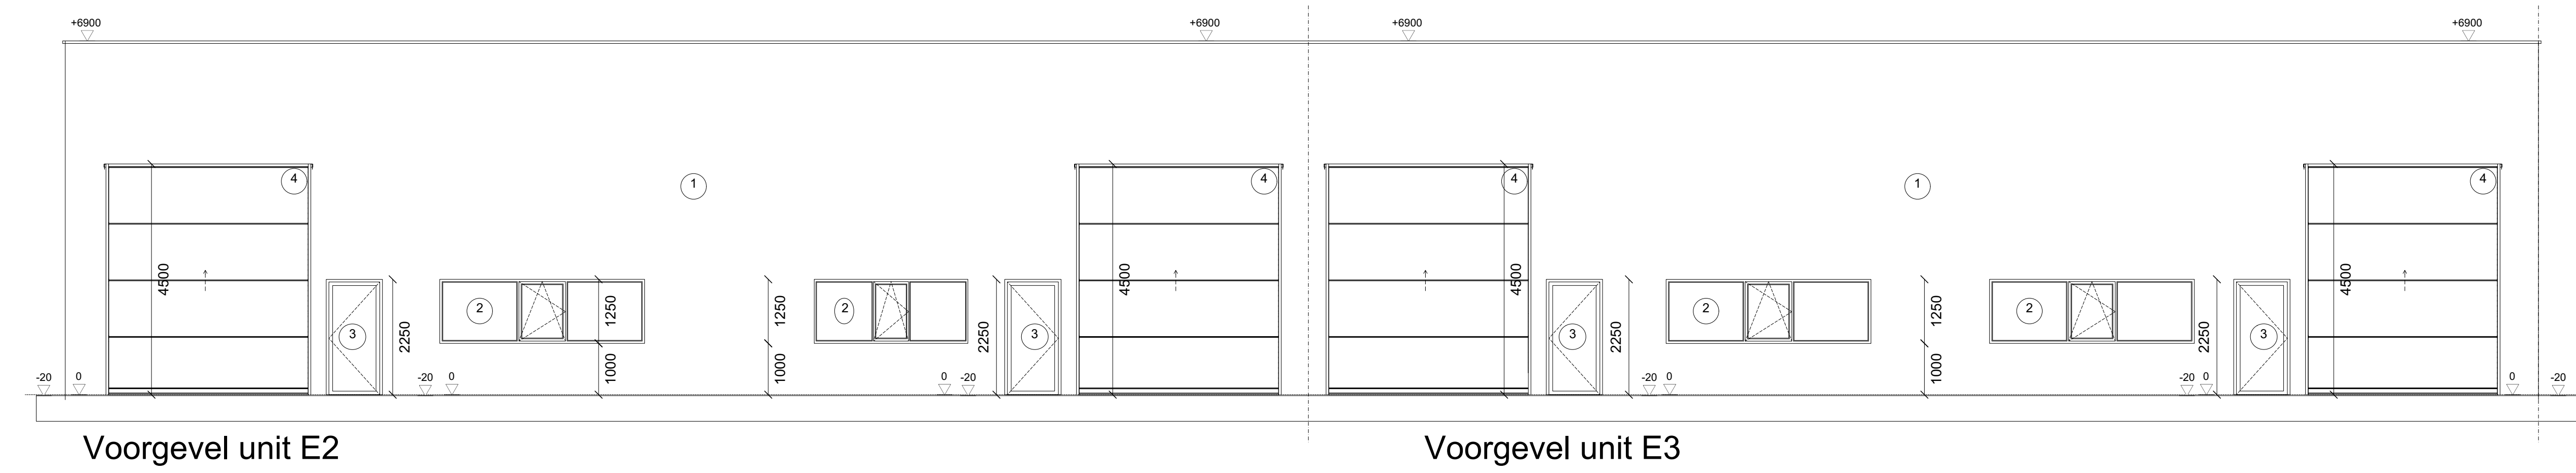


Achtergevel unit E3

Achtergevel unit E2

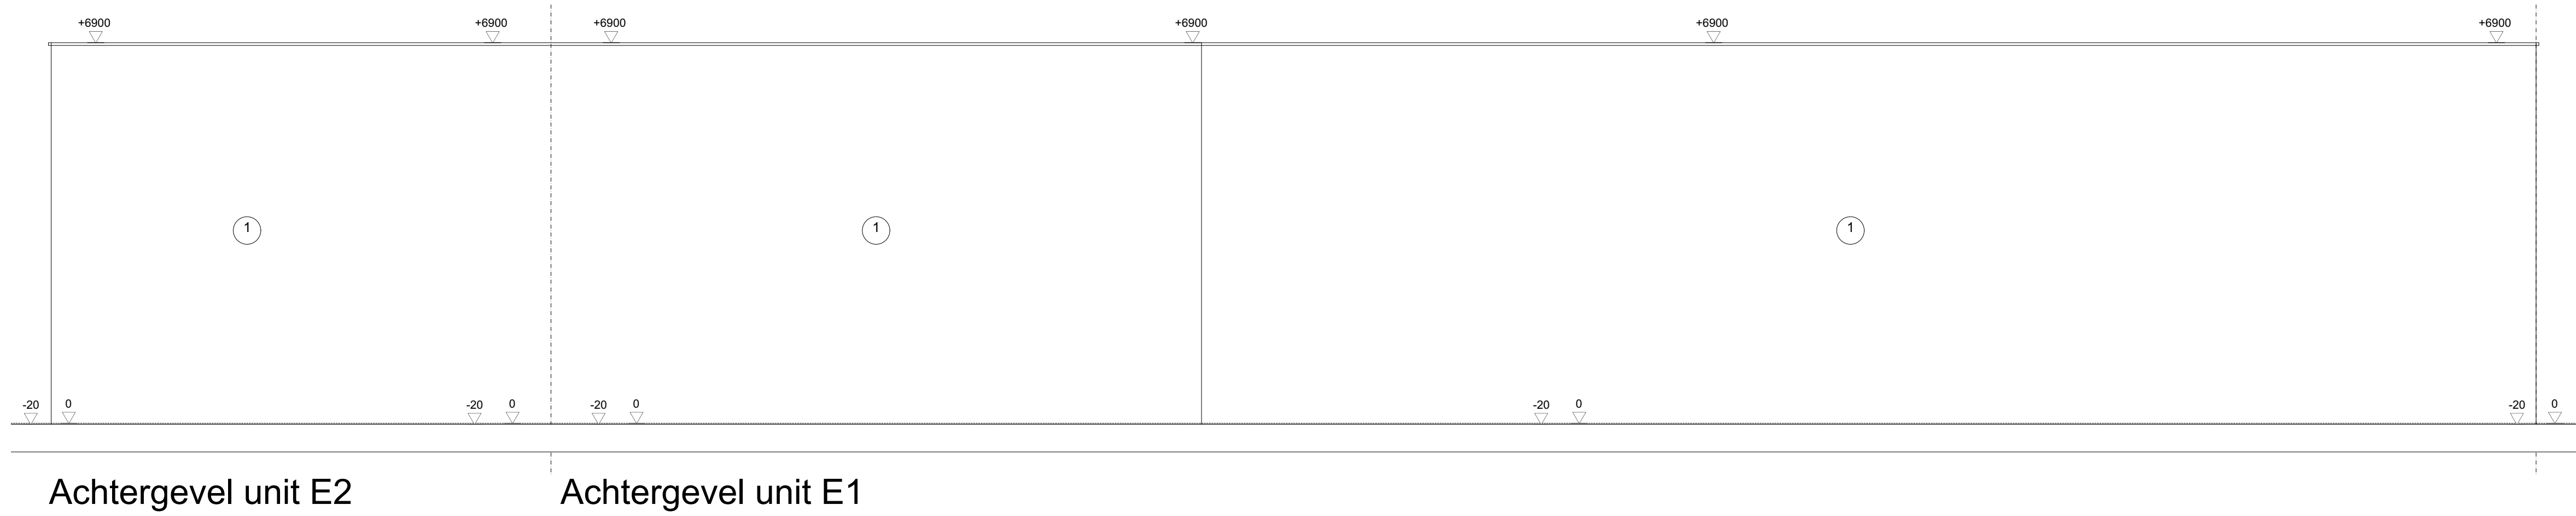

Achtergevel unit E2

Achtergevel unit E1

Legende: Deel KMO units

- 1 Geïsoleerde betonpanelen, middengrijs
- 2 Aluminium buitenschrijnwerk, antraciet
- 3 Metalen deuren, antraciet
- 4 Sectionaalpoort, antraciet
- Nieuwe muren

ERPE-MERE - EXIT18

BOUWEN VAN EEN KMO ZONE EN EEN KANTOORGEBOUW

UITVOERING

Index	Datum aanpassingen	Aanpassingen

ARCHITECT	STABILITEIT	TECHNIEKEN

COÖRDINATOR

**RGOS**
PROJECT MANAGEMENT B.V.

Argos project management
Meeûs Square 38/40
1000 Brussel - Belgium
Tel.: +32 (0)5434.28.28

Loodsen:
Gevels unit E

Bladformaat - A0
Schaal - 1/75
Datum - 01-06-2021
Index - 0