




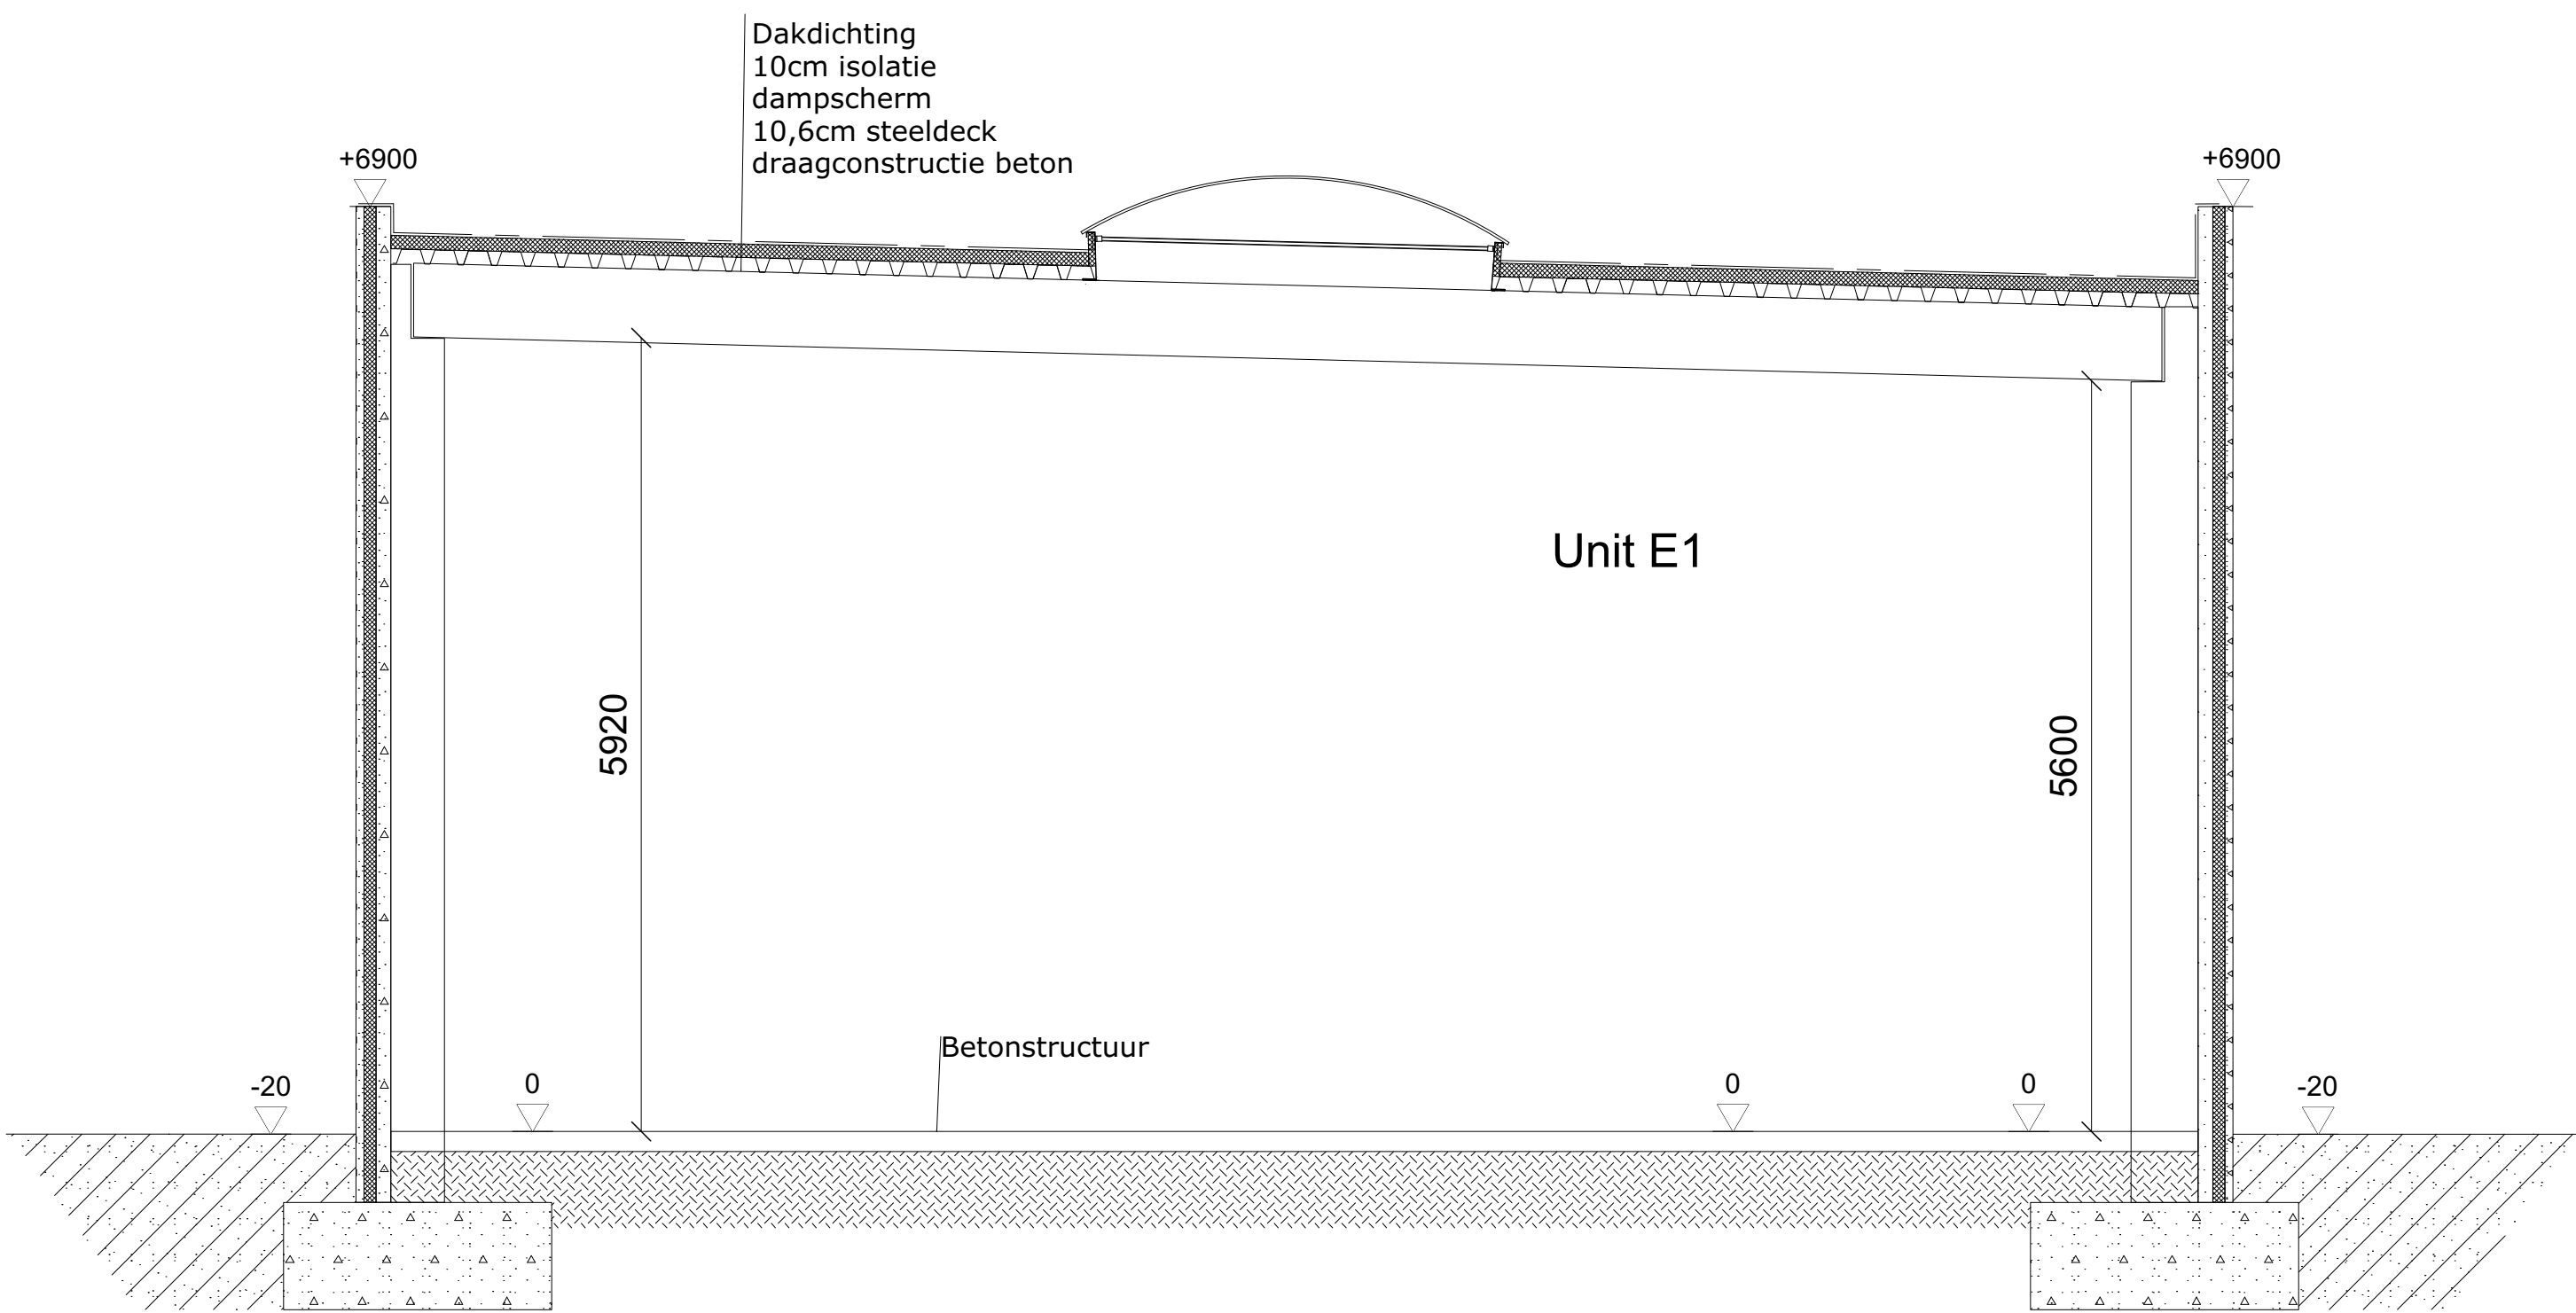

Doorsnede E1

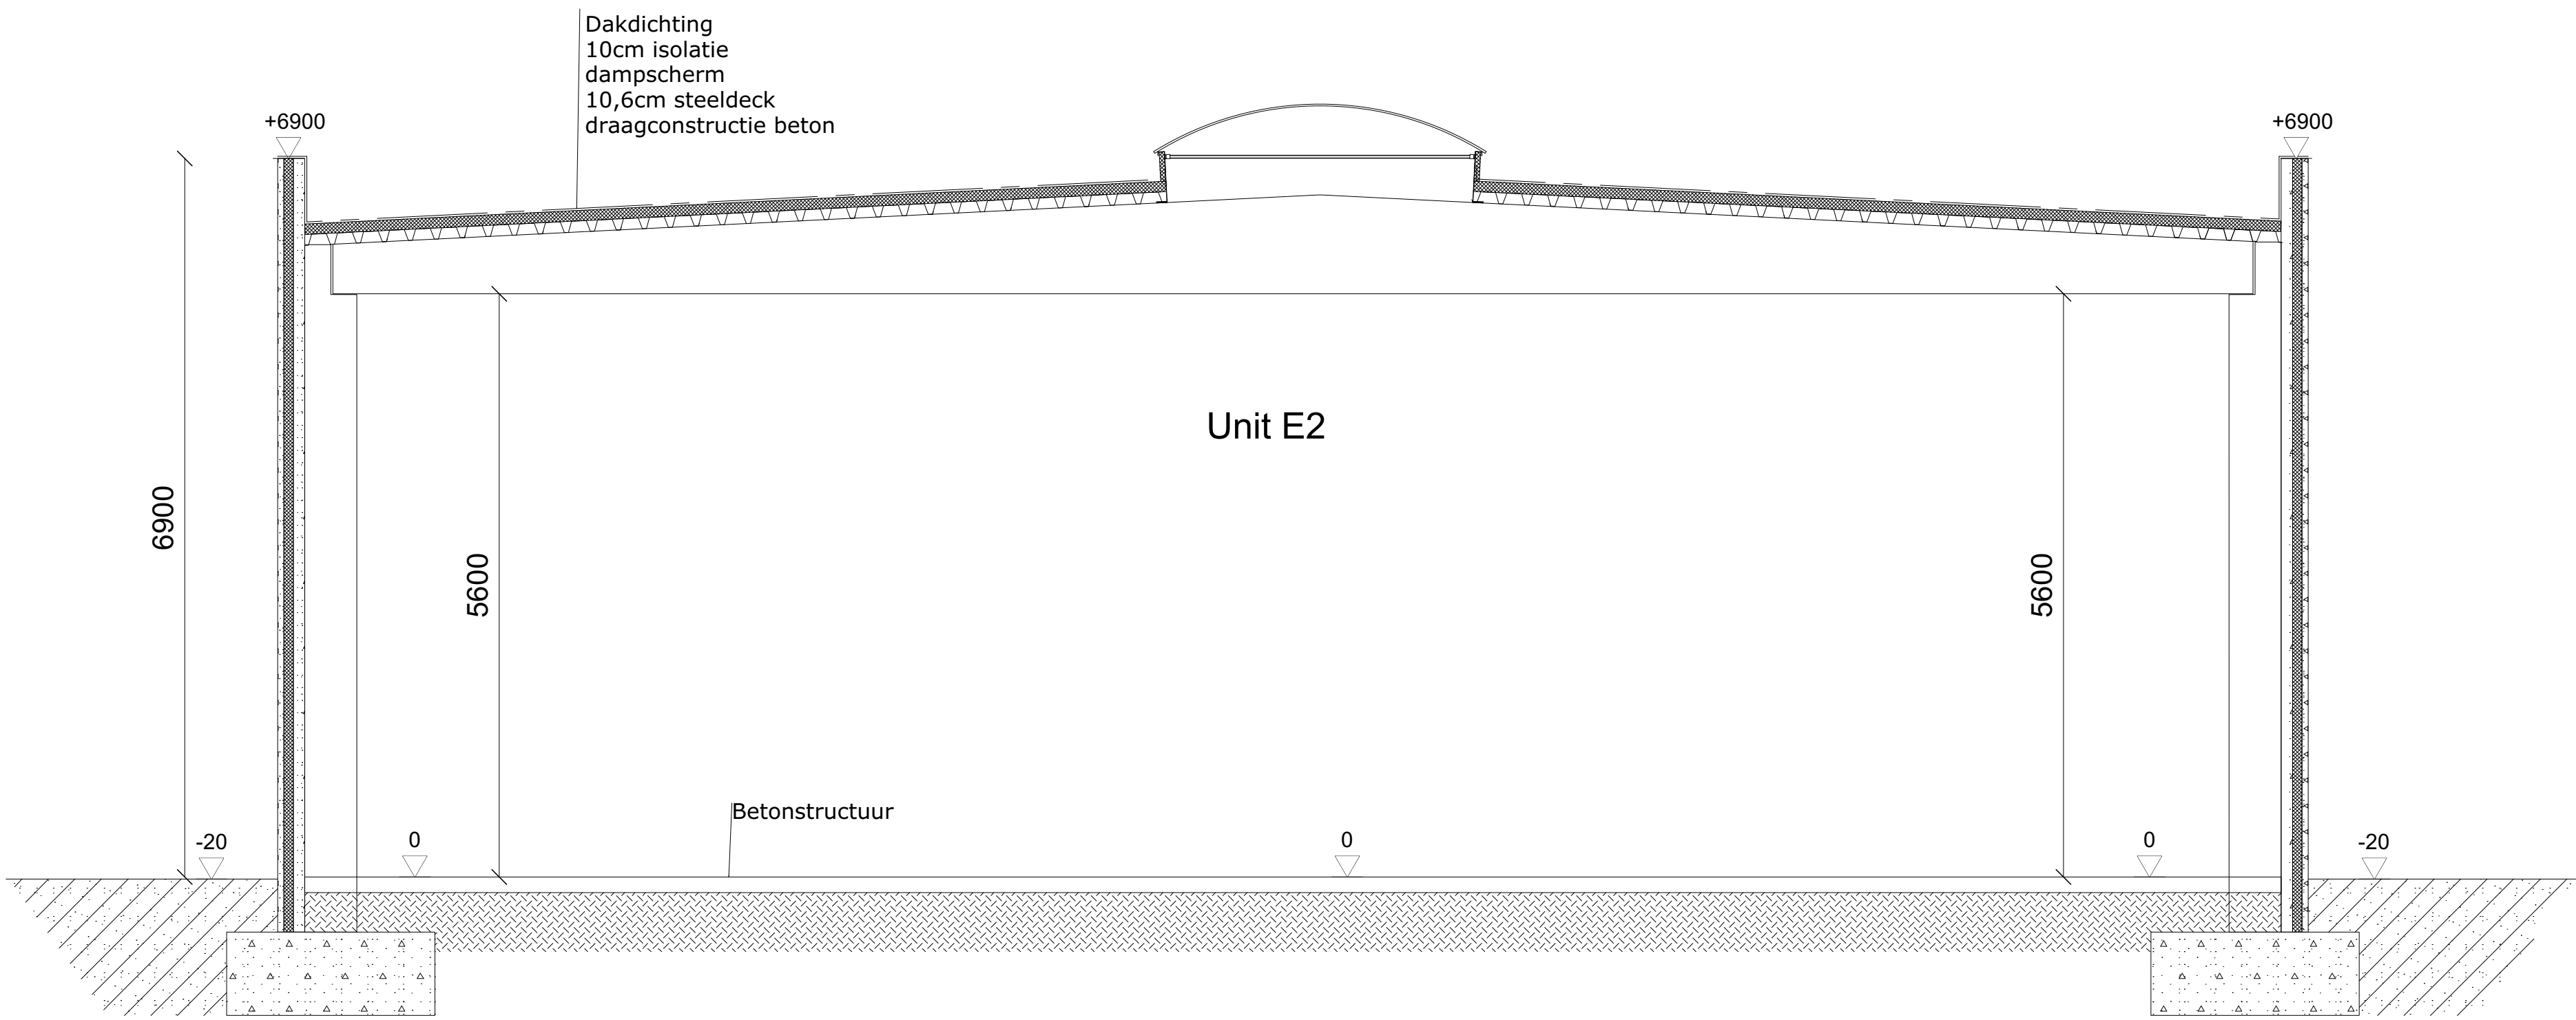

Doorsnede E2

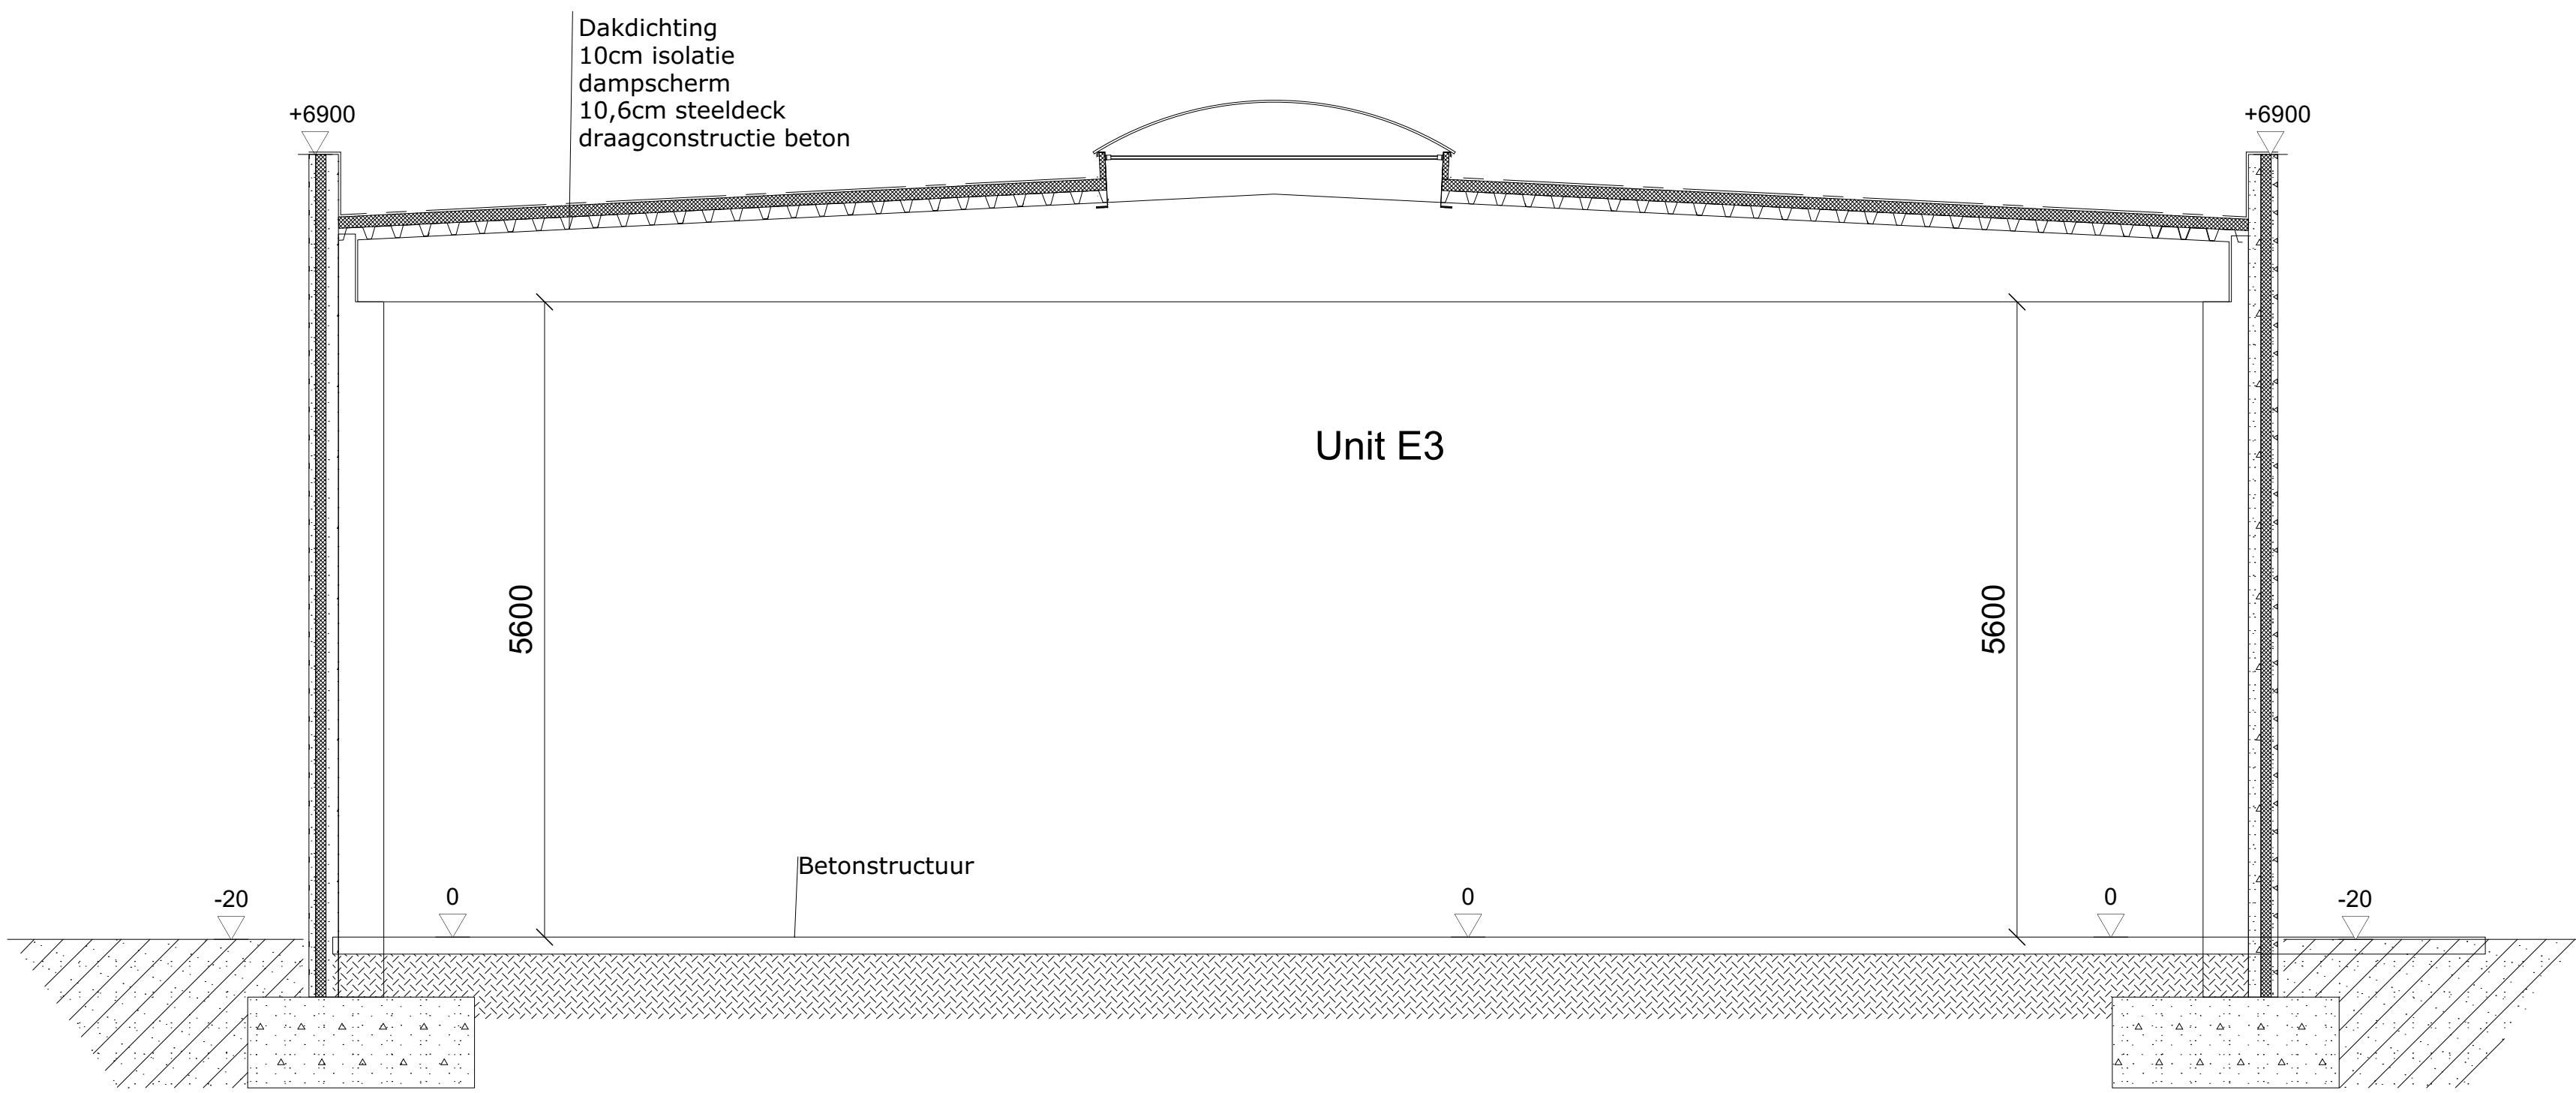

Doorsnede E3

ERPE-MERE

BOUWEN VAN EEN KMO ZONE EN EEN KANTOORGEBOUW

UITVOERING

Index	Datum aanpassingen	Aanpassingen

ARCHITECT	STABILITEIT	TECHNIEKEN

COÖRDINATOR

**RGOS**
markt realisatie bv

Argos project management

Meeûs Square 38/40
1000 Brussel - Belgium
Tel.: +32 (0)5434.28.28

Loodsen:
doorsnede Unit E

Bladformaat	- A0
Schaal	- 1/50
Datum	- 01-06-2021
Index	- 0