


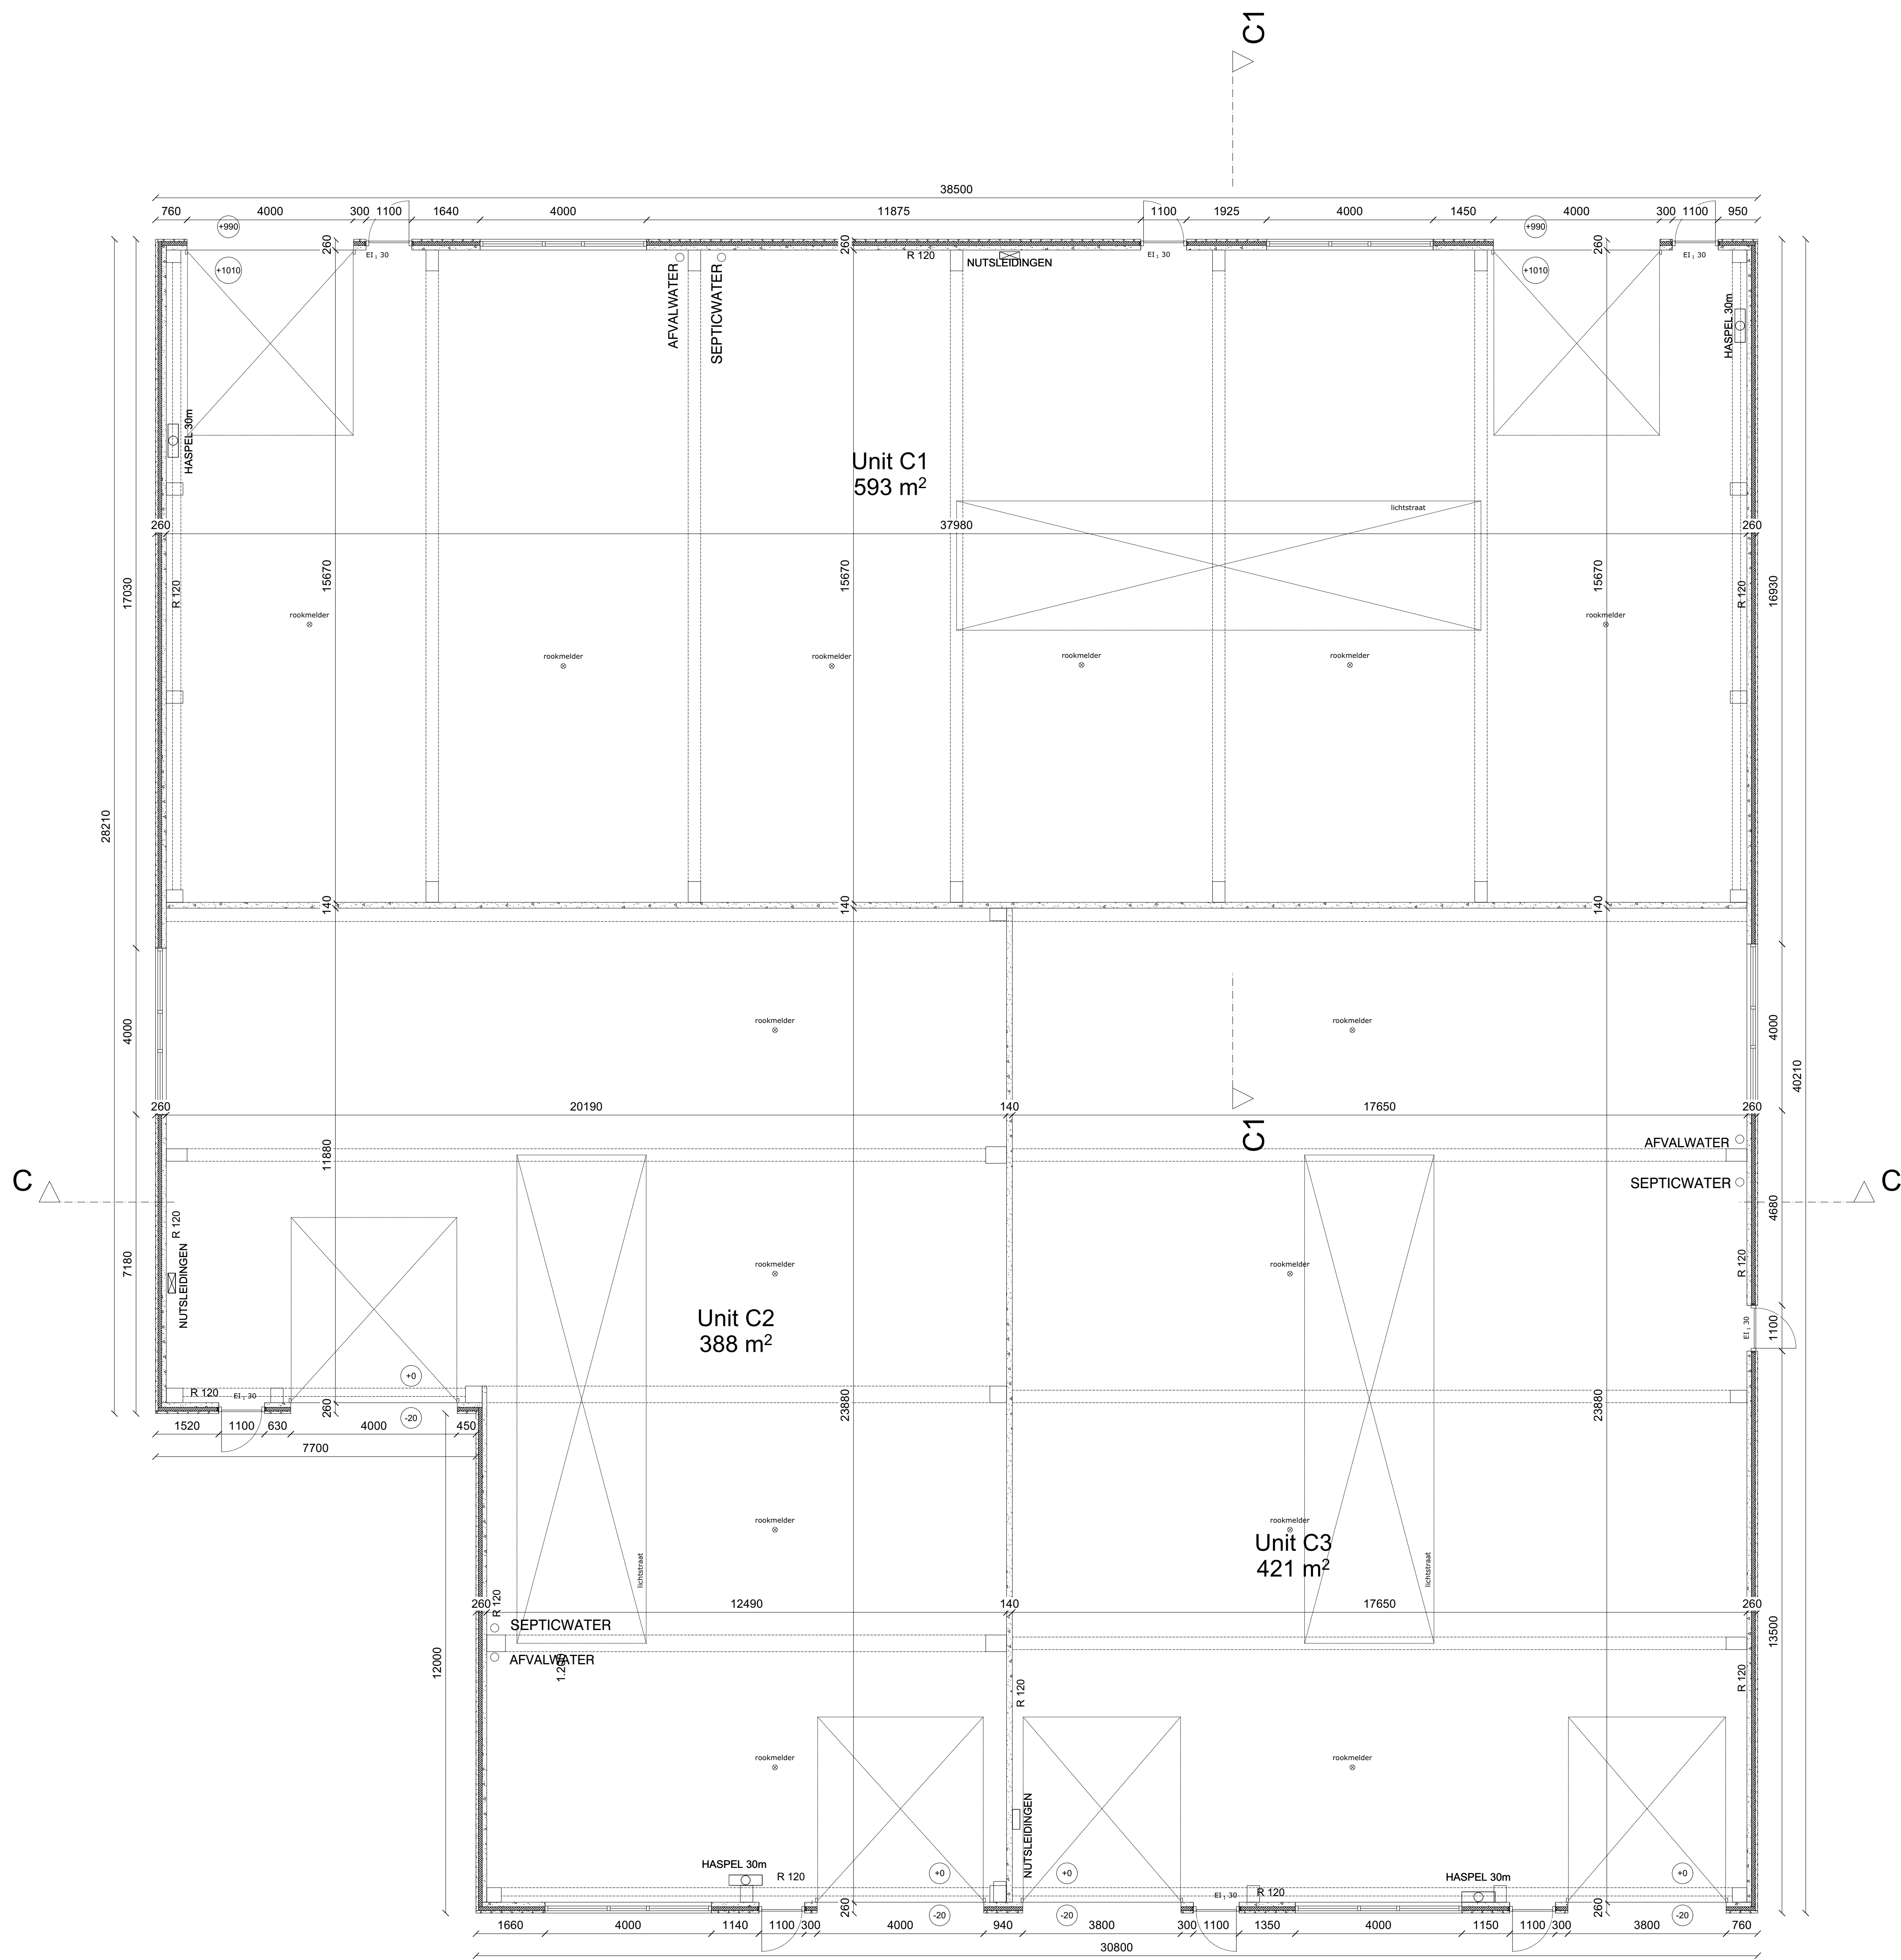

ERPE-MERE - EXIT18

BOUWEN VAN EEN KMO ZONE EN EEN KANTOORGEBOUW

UITVOERING

Index	Datum aanpassingen	Aanpassingen

ARCHITECT	STABILITEIT	TECHNIEKEN

COÖRDINATOR



RGOS

PROJECT MANAGEMENT B.V.

Argos project management

Meeûs Square 38/40
1000 Brussel - Belgium
Tel.: +32 (0)54/34.28.28

Loodsen: Grondplan Unit C	Bladformaat	- A0
	Schaal	- 1/75
	Datum	- 01-06-2021
	Index	- 0