


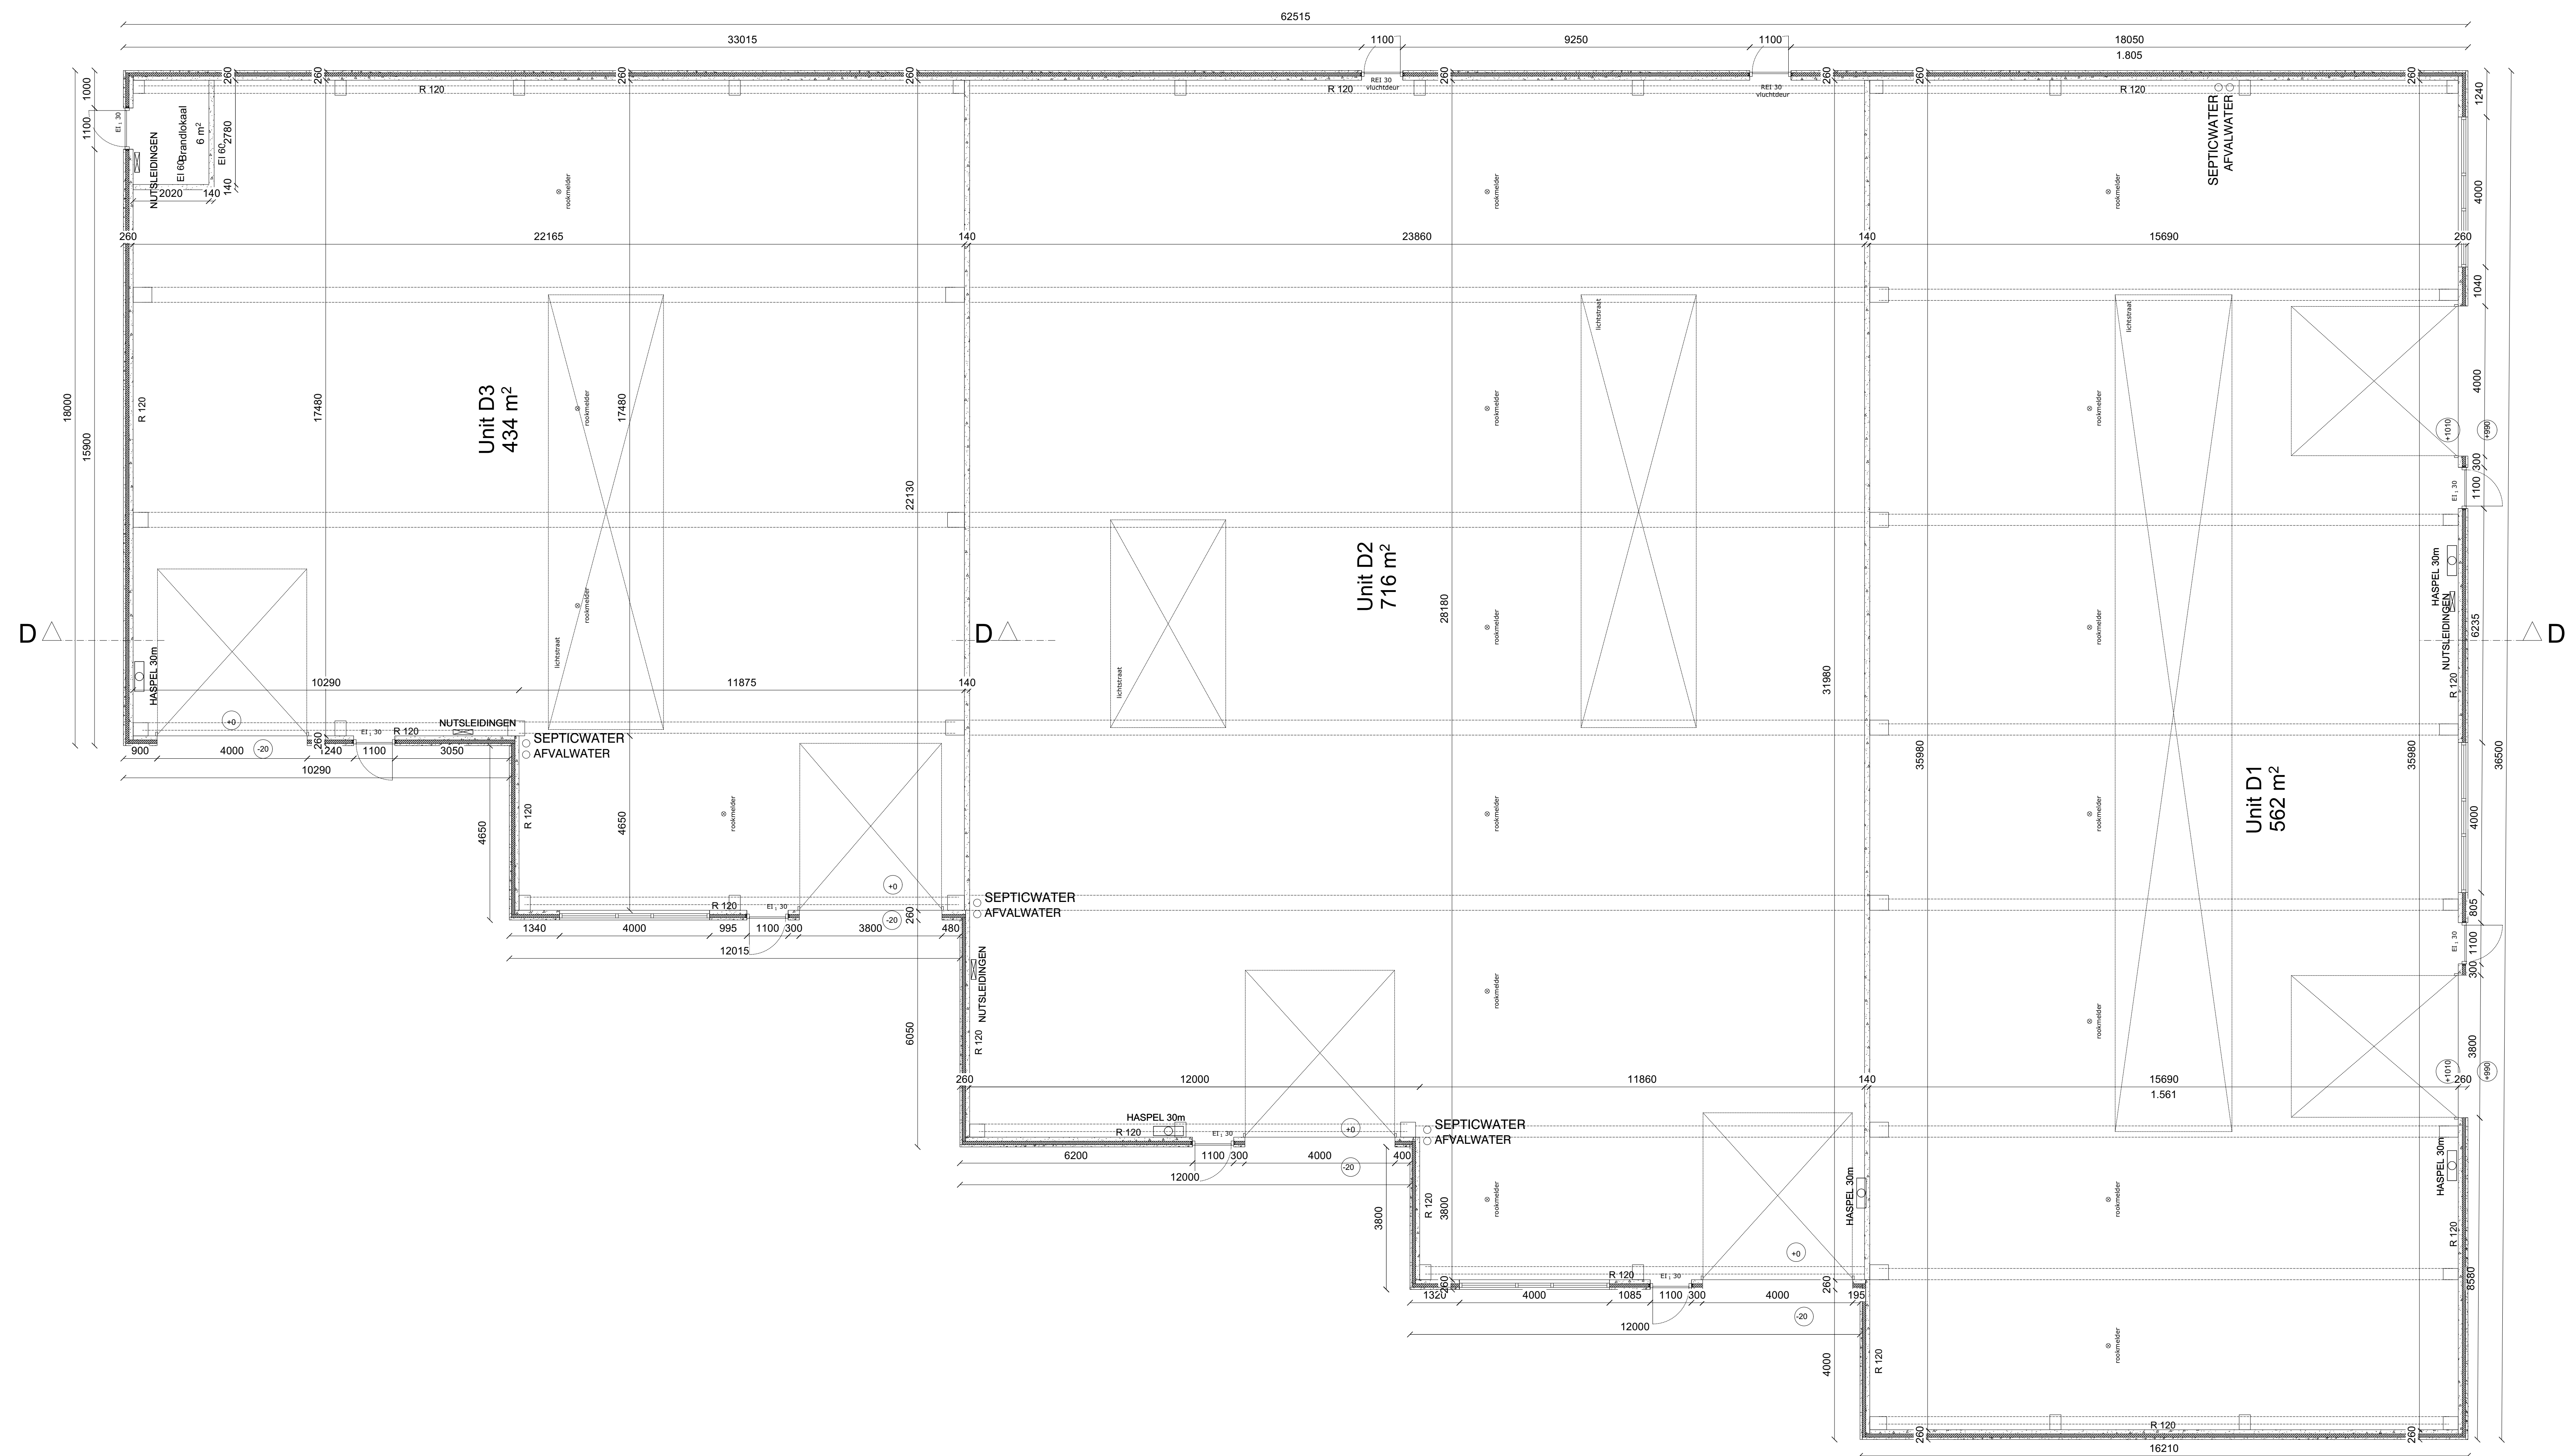

ERPE-MERE - EXIT18

BOUWEN VAN EEN KMO ZONE EN EEN KANTOORGEBOUW

UITVOERING

Index	Datum aanpassingen	Aanpassingen

ARCHITECT	STABILITEIT	TECHNIEKEN

COÖRDINATOR



Argos project management

Meeûs Square 38/40
1000 Brussel - Belgium
Tel.: +32 (0)54/34.28.28

Loodsen:
Grondplan Unit D

Bladformaat	- A0
Schaal	- 1/75
Datum	- 01-06-2021
Index	- 0