
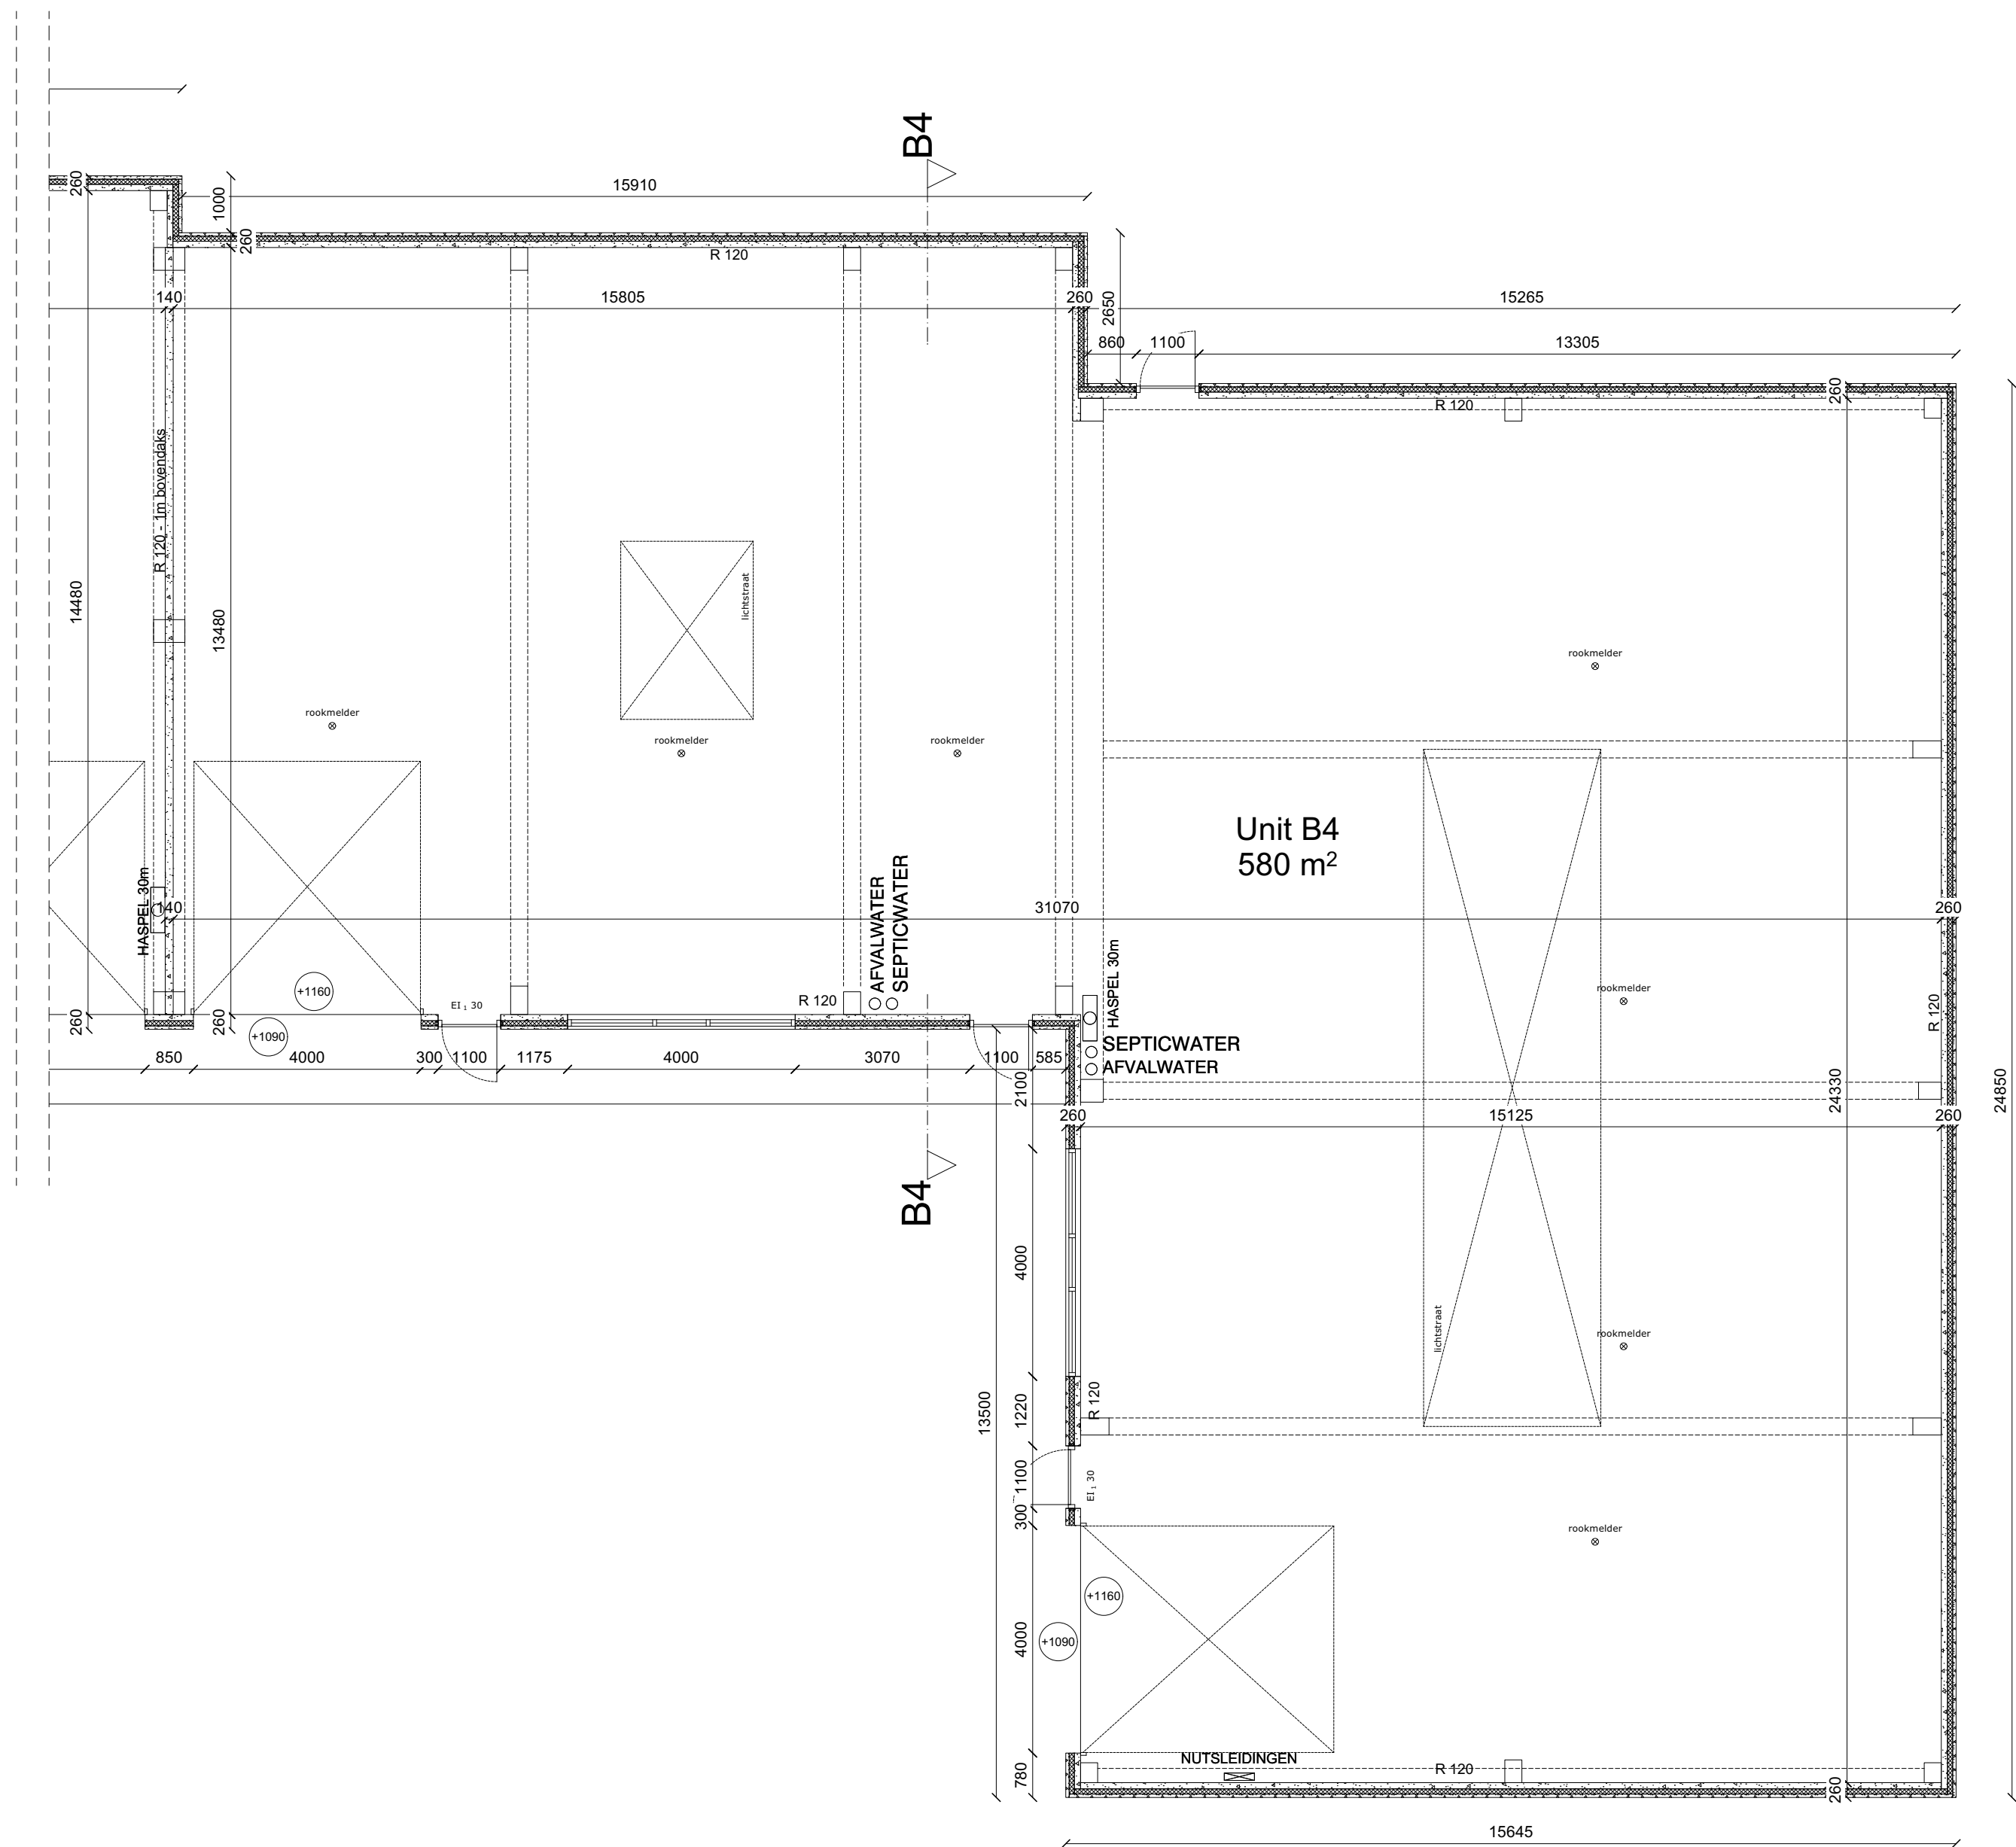


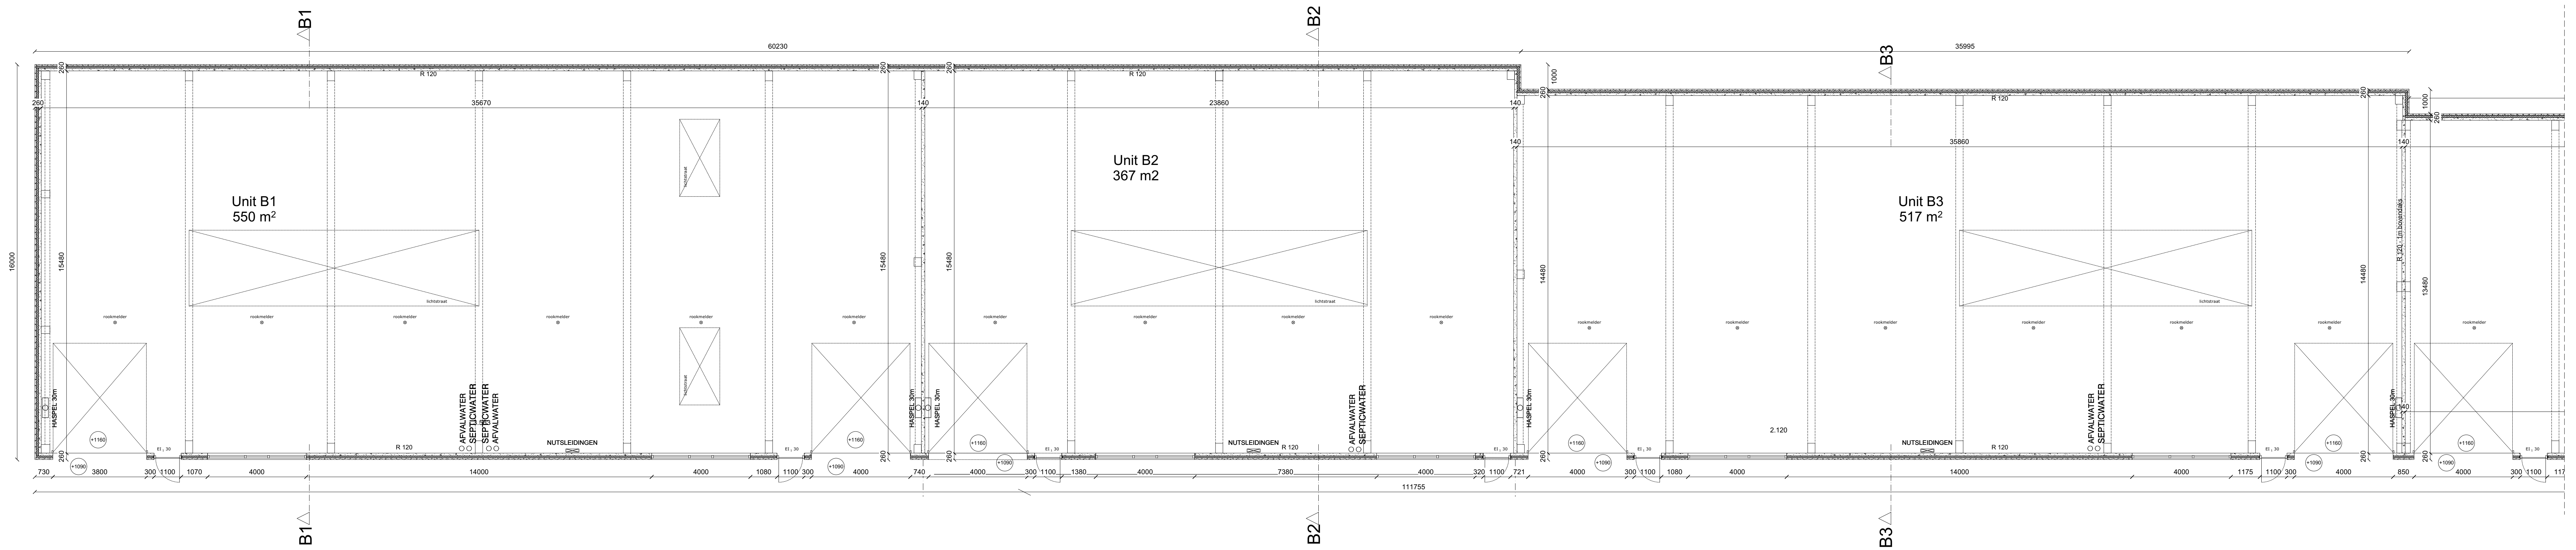

ERPE-MERE - EXIT18

BOUWEN VAN EEN KMO ZONE EN EEN KANTOORGEBOUW

UITVOERING

Index	Datum aanpassingen	Aanpassingen

ARCHITECT

STABILITEIT

TECHNIEKEN

COÖRDINATOR

 **RGOS**
PROJECT MANAGEMENT B.V.

Argos project management
Meeûs Square 38/40
1000 Brussel - Belgium
Tel.: +32 (0)54/34.28.28

Loodsen:
Grondplan Unit B

Bladformaat - A0

Schaal - 1/100

Datum - 01-06-2021

Index - 0