
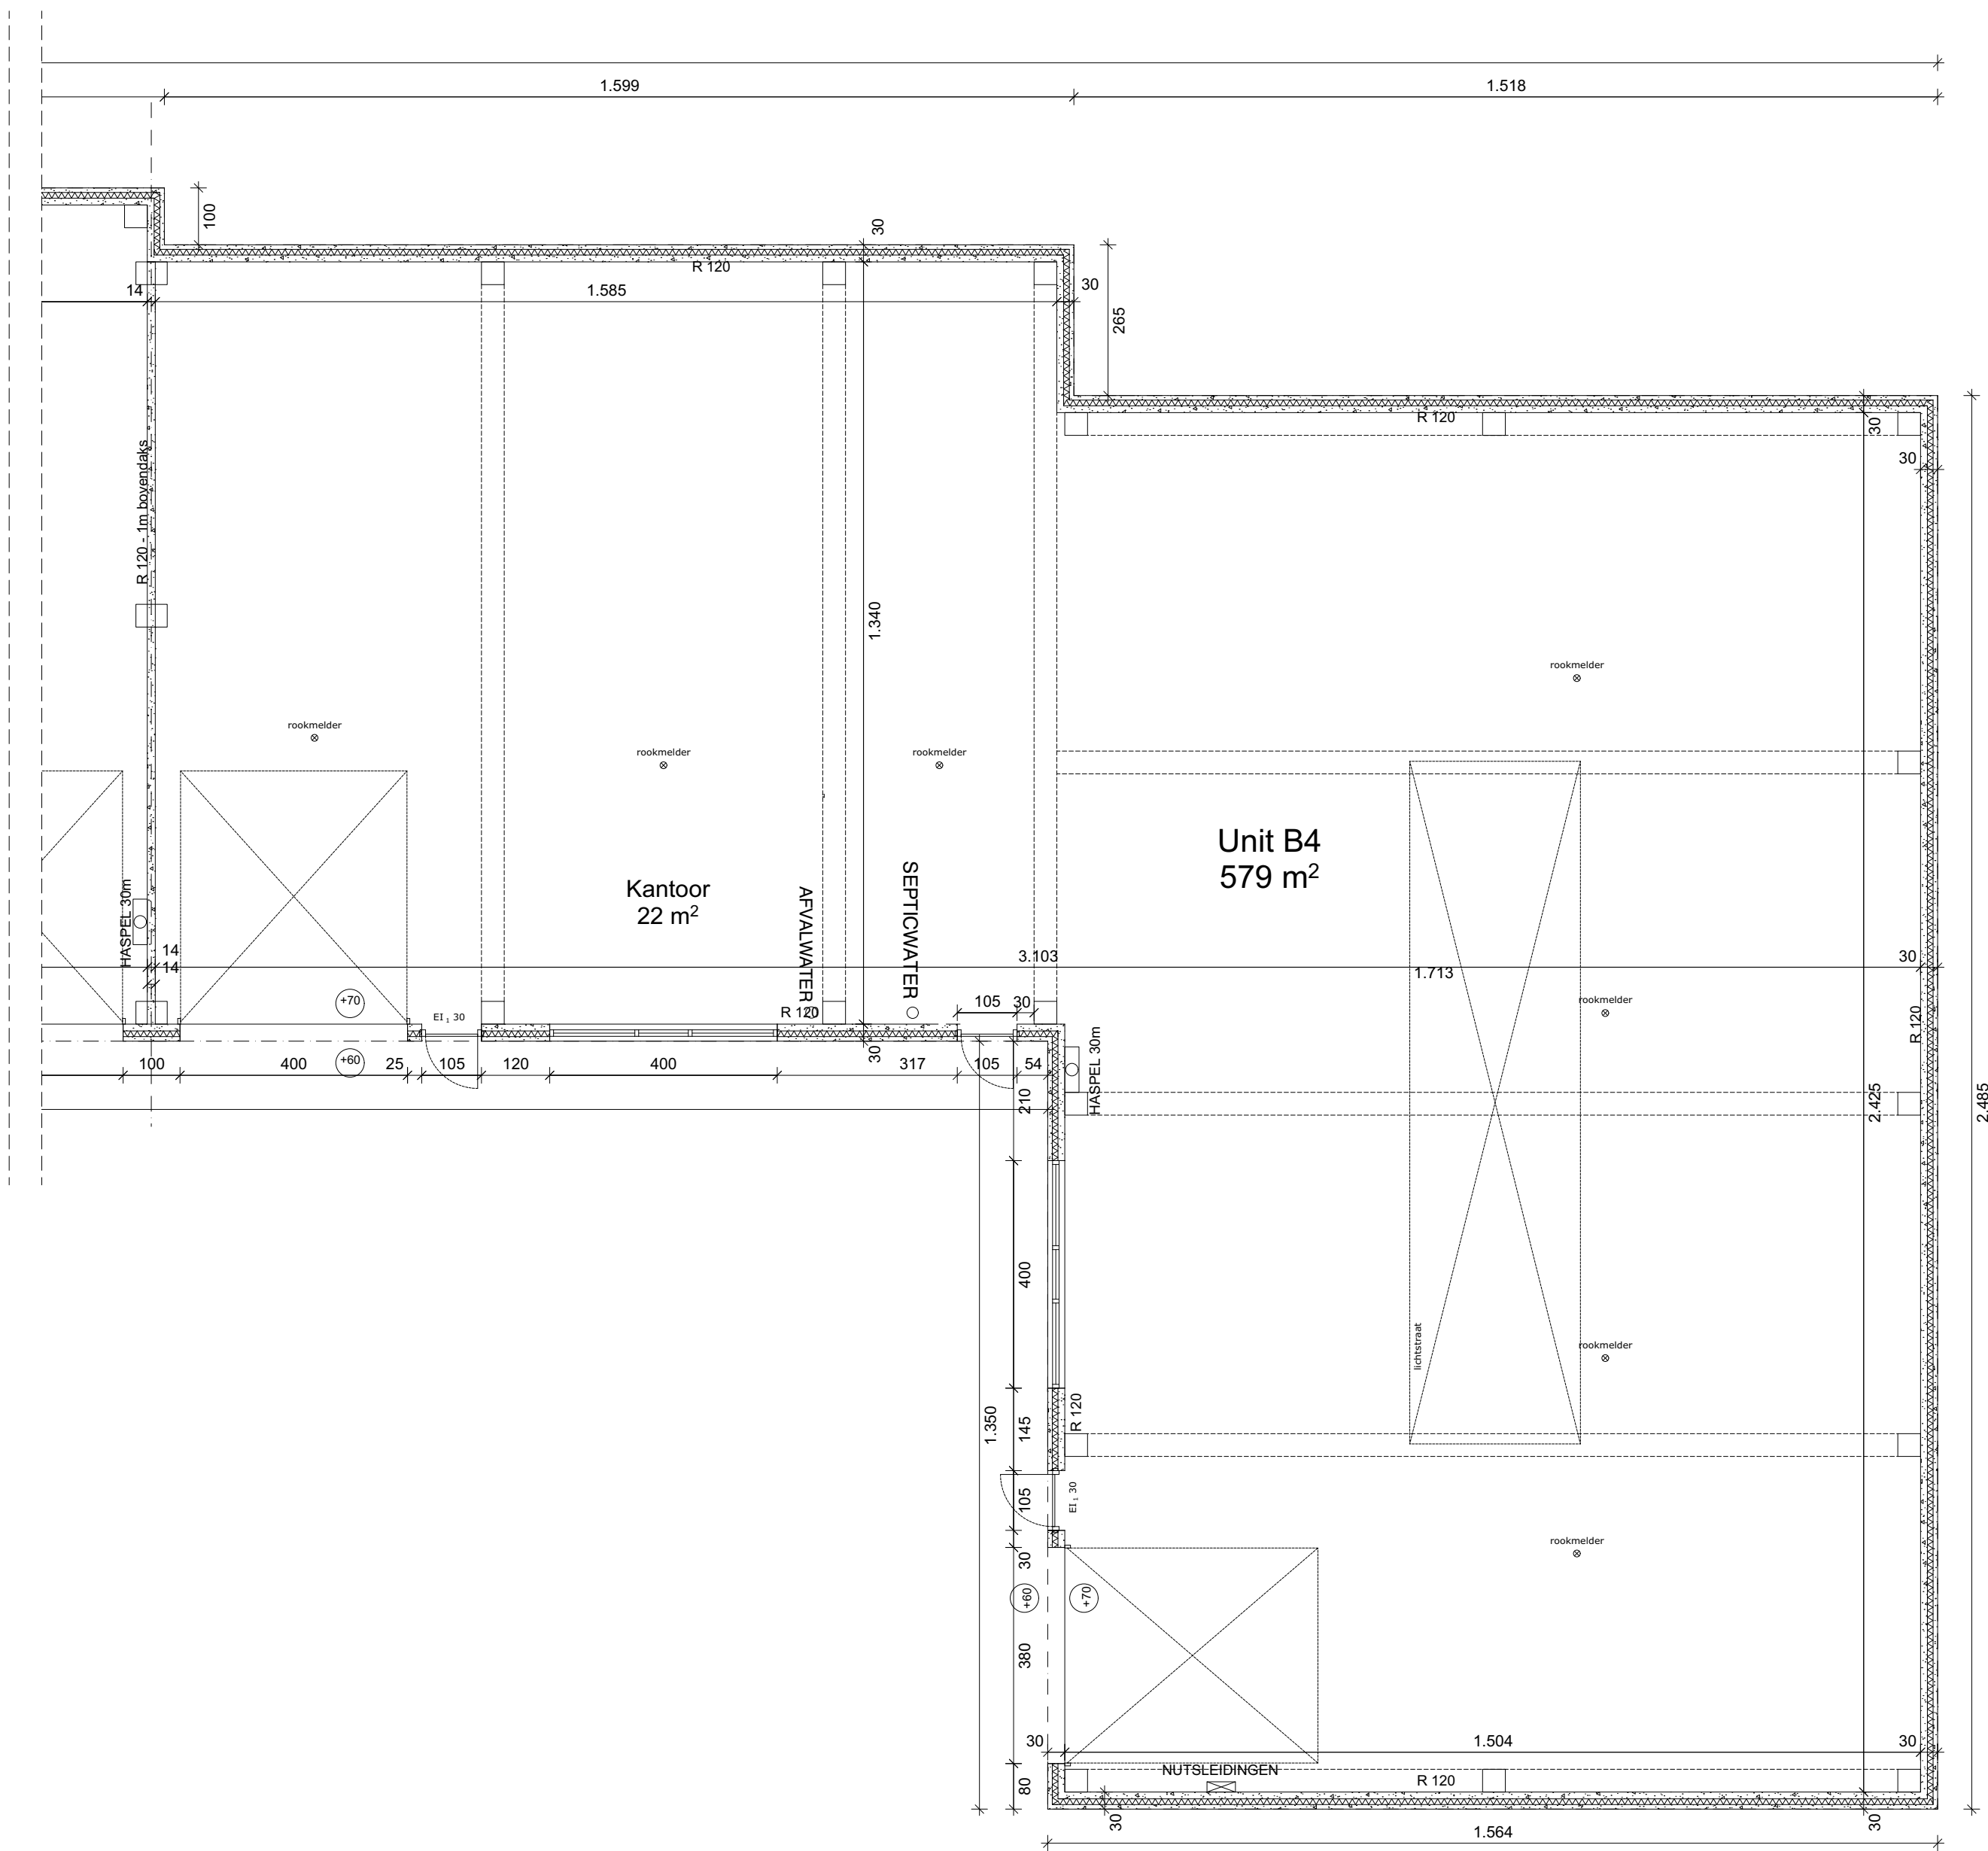


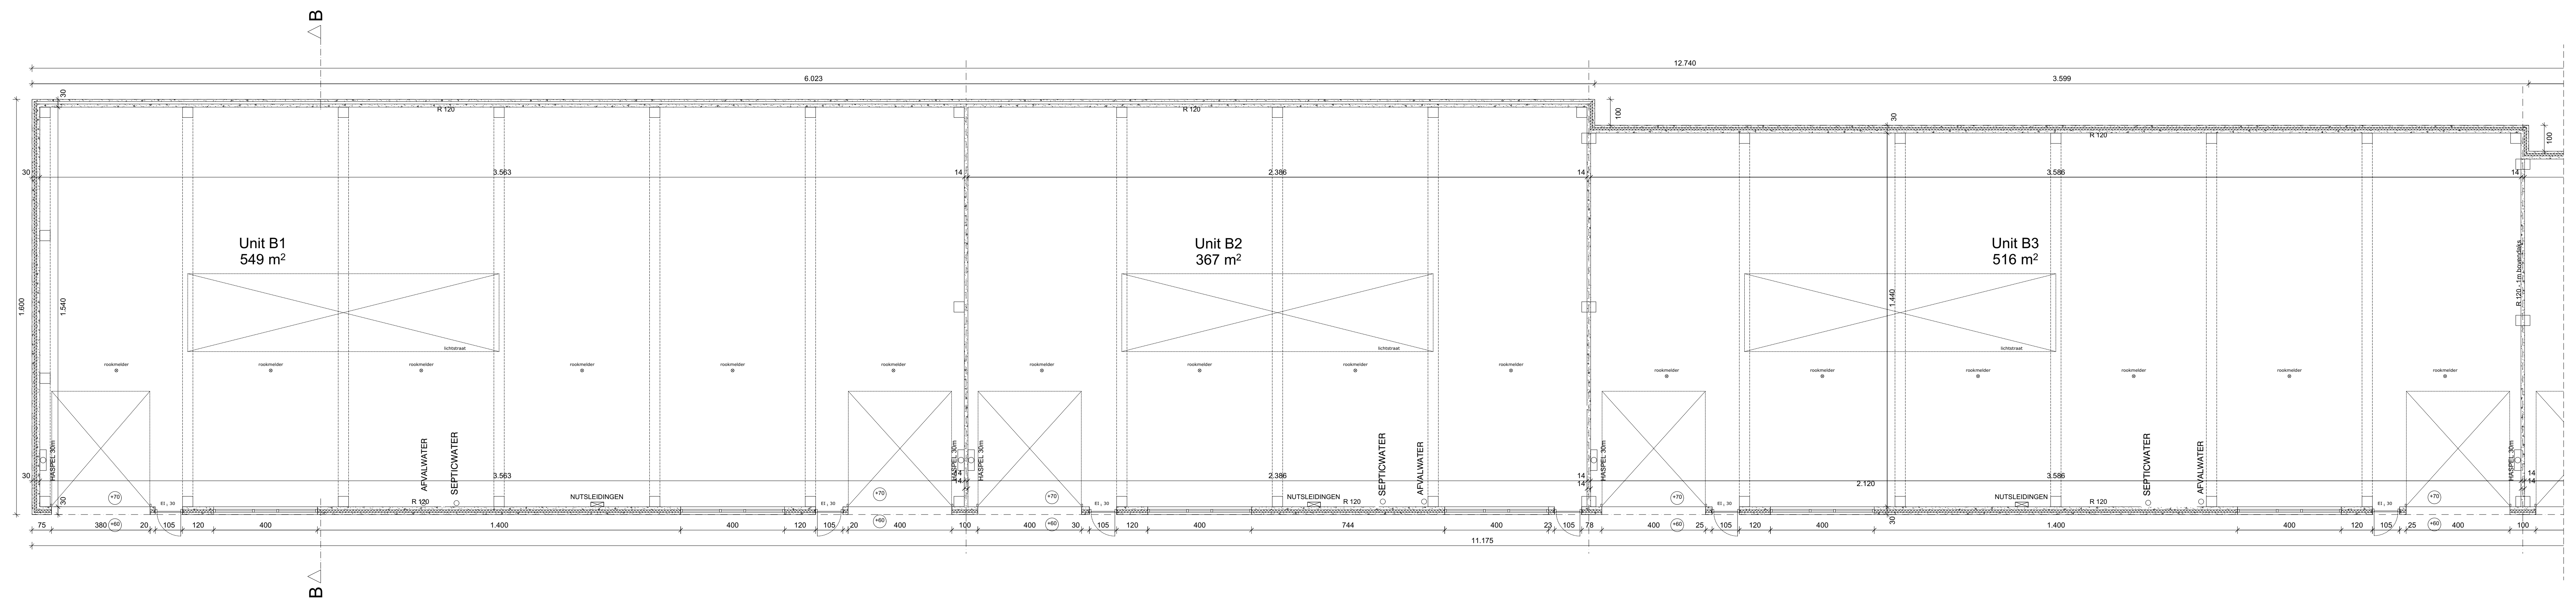

ERPE-MERE

BOUWEN VAN EEN KMO ZONE EN EEN KANTOORGEBOUW

UITVOERING

Index	Datum aanpassingen	Aanpassingen

ARCHITECT	STABILITEIT	TECHNIEKEN

COÖRDINATOR



RGOS
PROJECT MANAGEMENT B.V.

Argos project management

Doornstraat 80
9550 Herzele - Belgium
Tel.: +32 (0)54/34.28.28
Fax: +32 (0)54/34.28.18

Loodsen:
Grondplan Unit B

Bladformaat	- A0
Schaal	- 1/100
Datum	- 28-09-2020
Index	- 0