
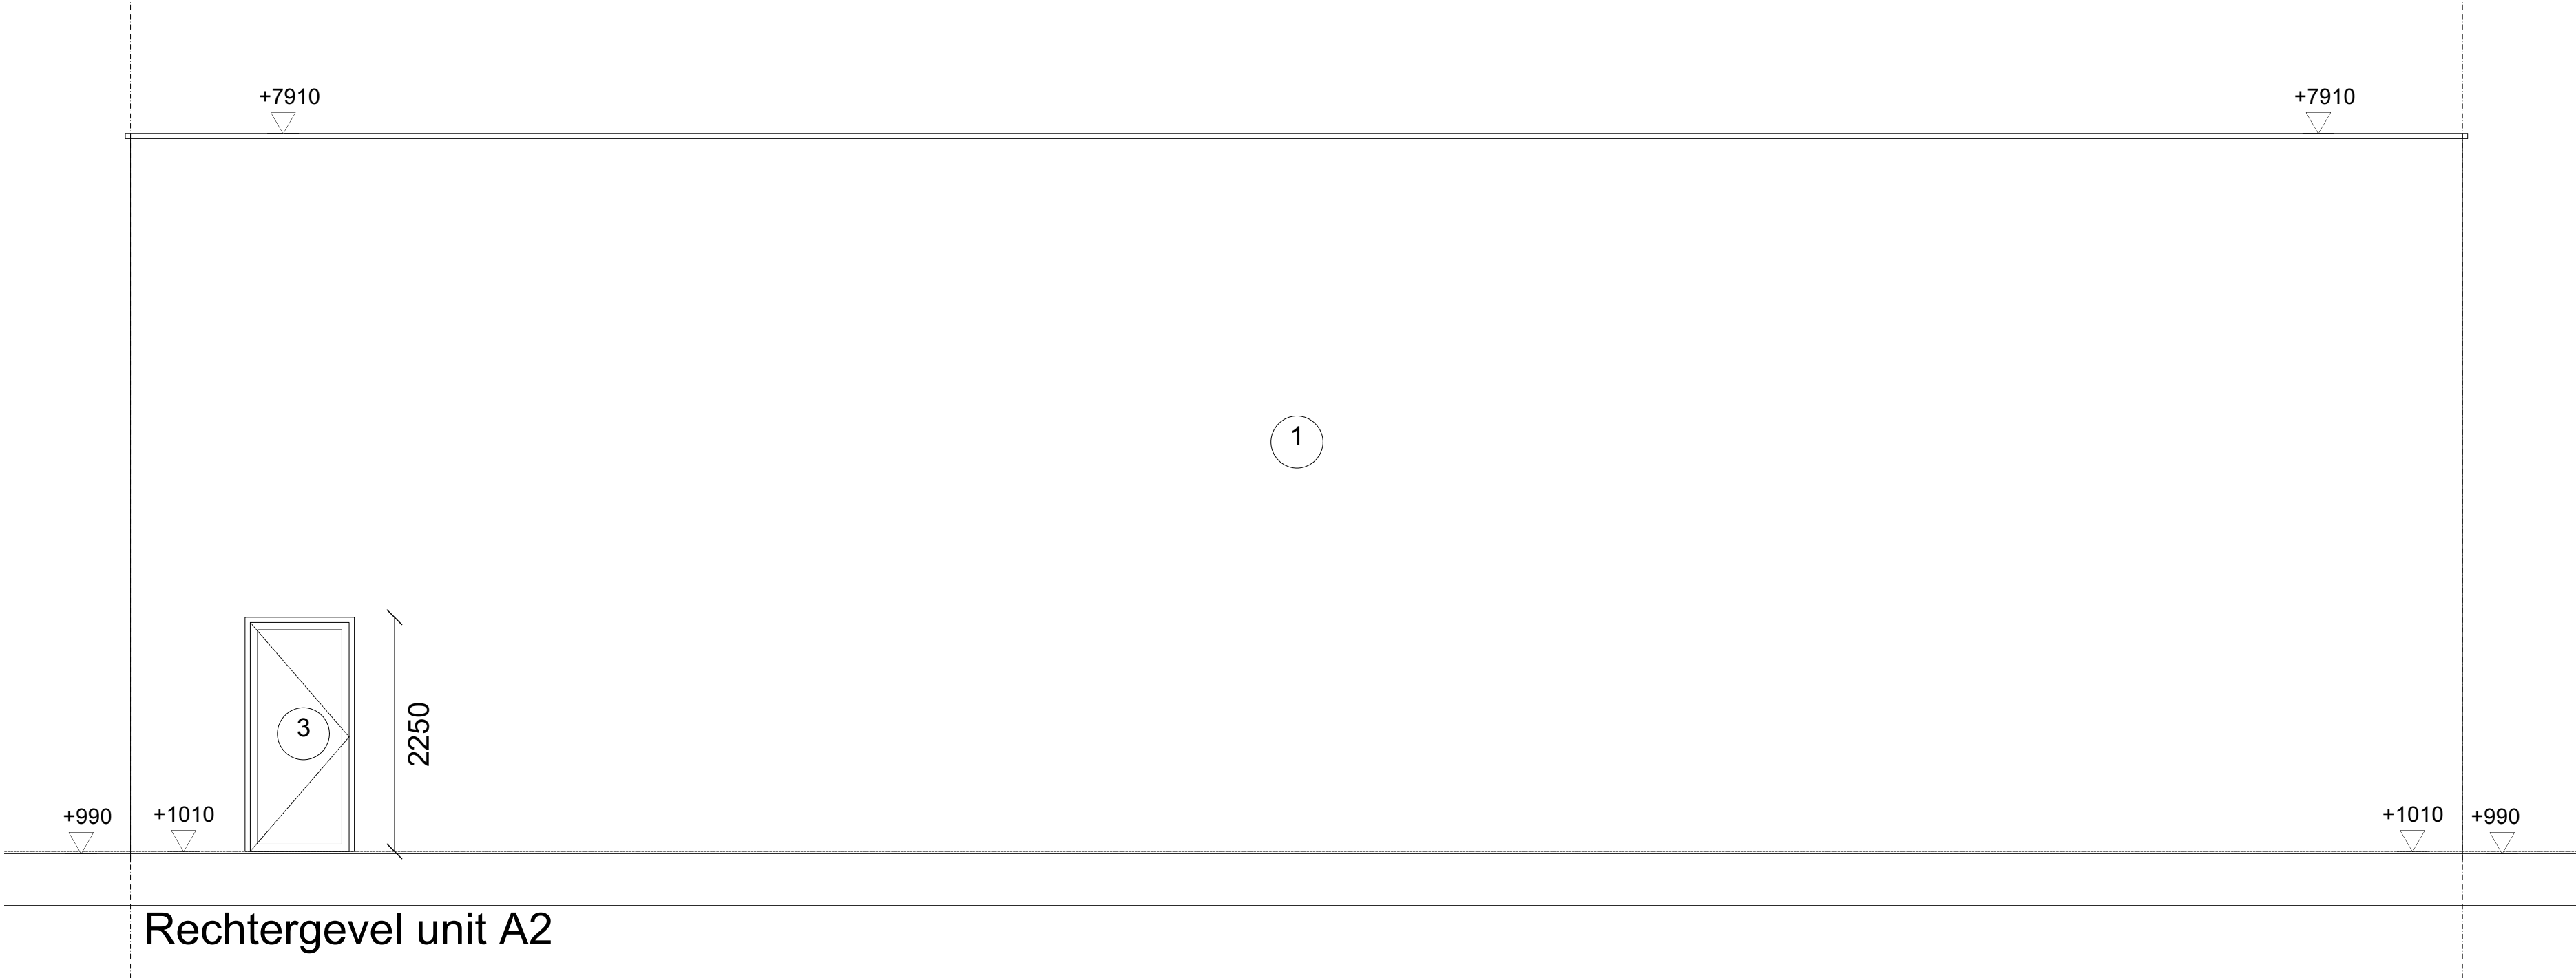
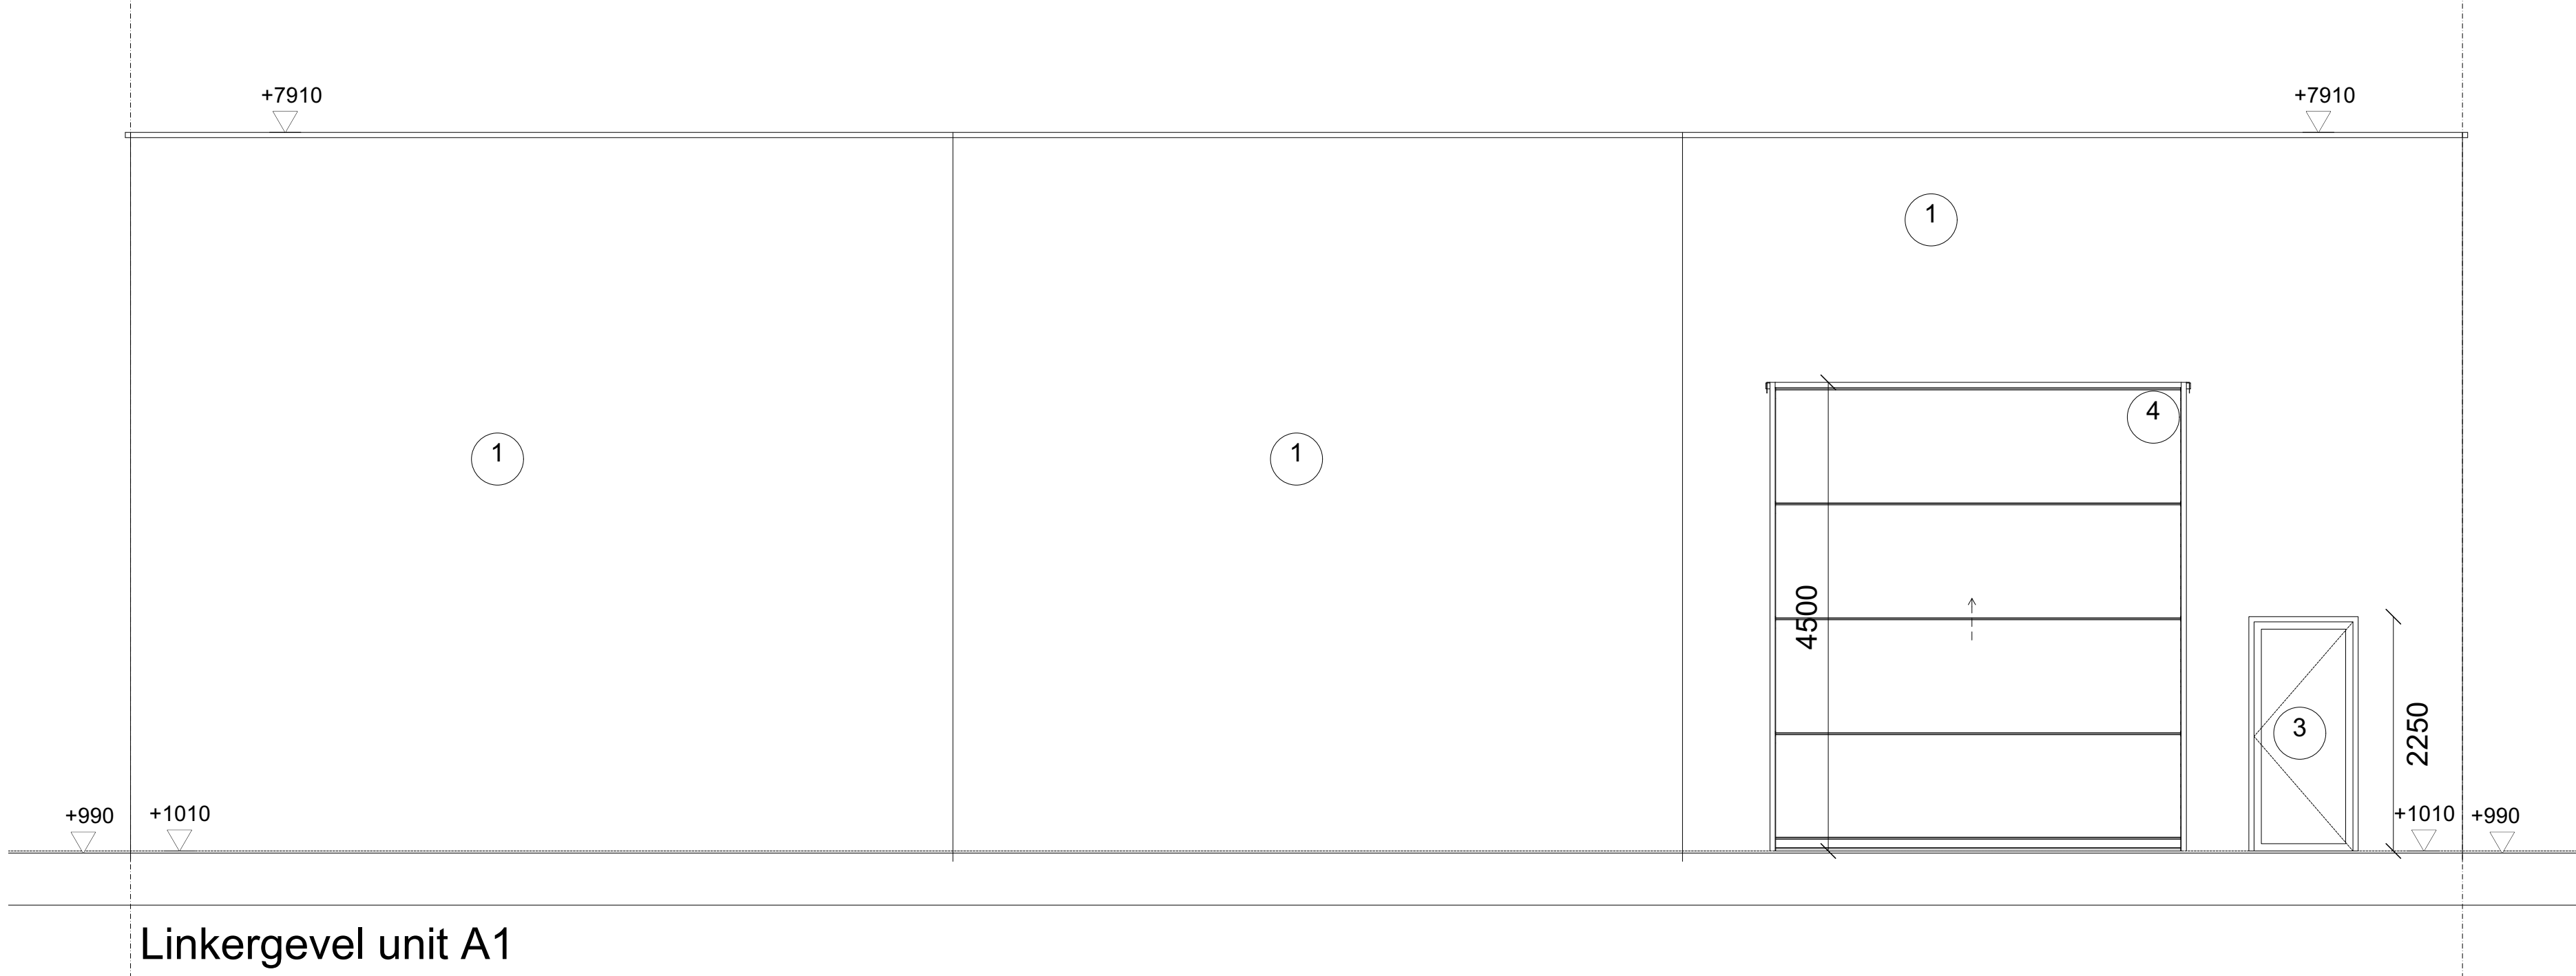
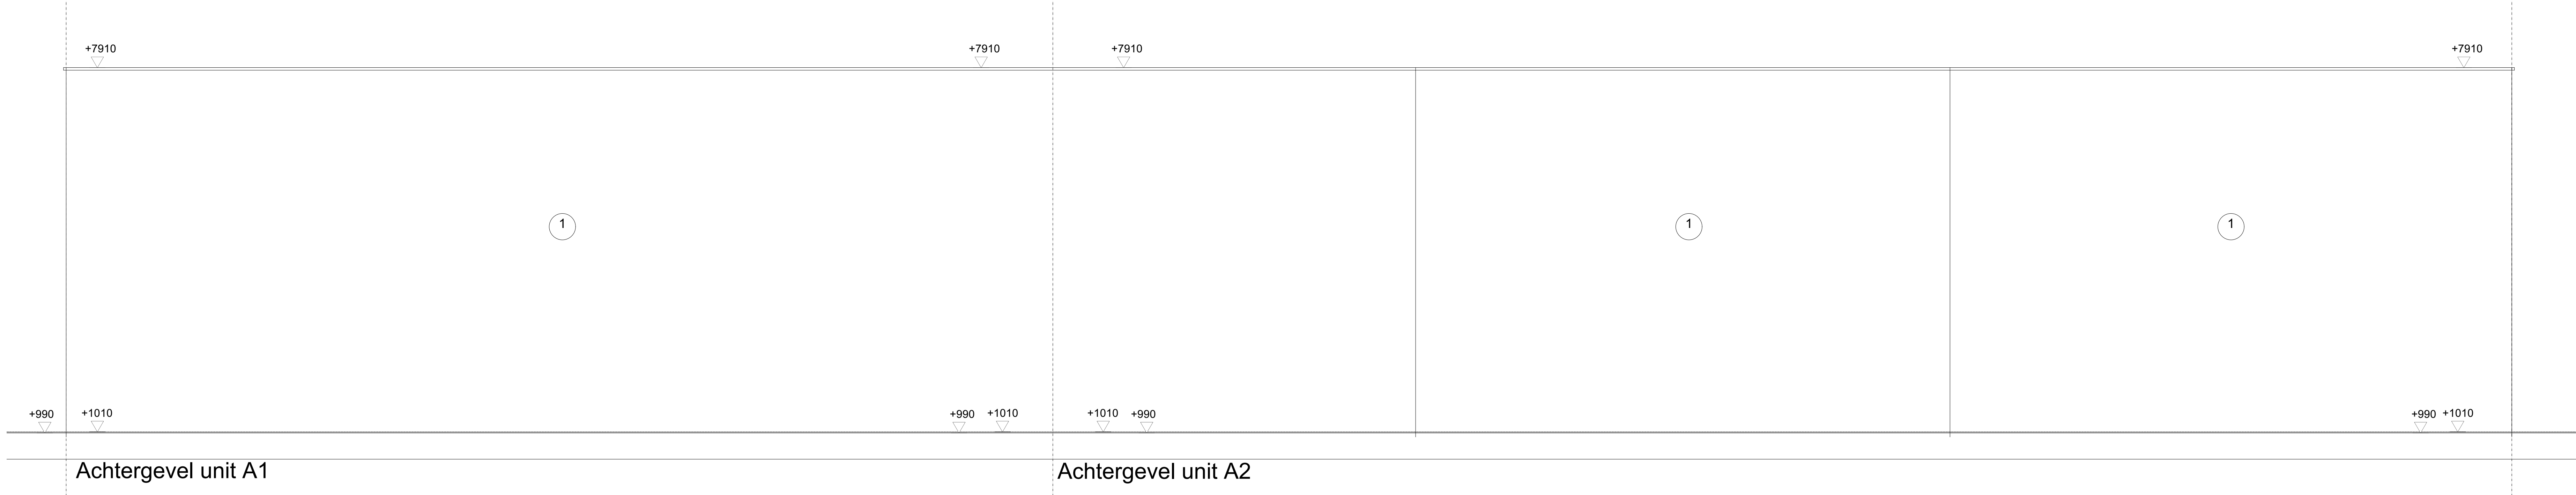


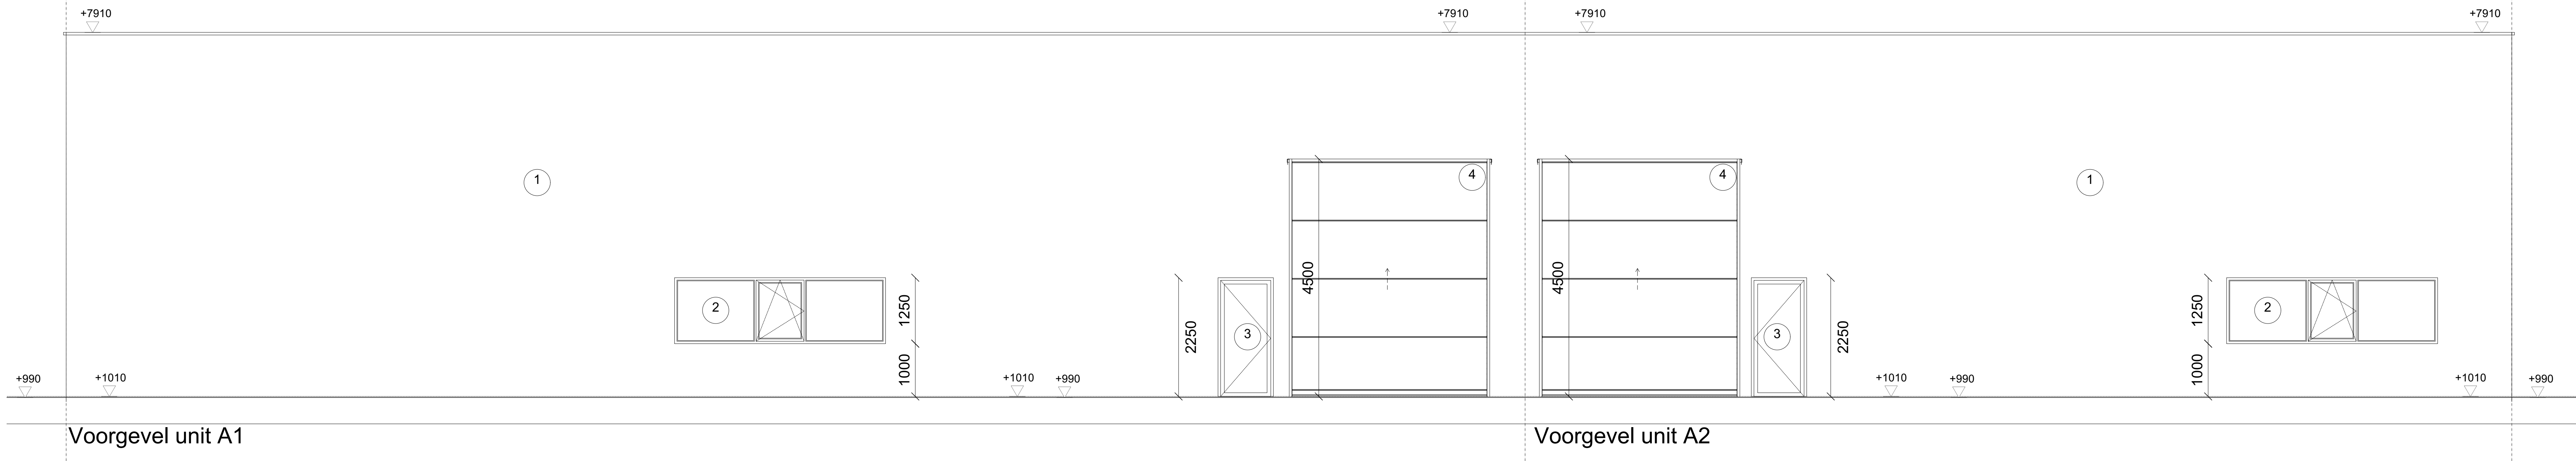

Legende: Deel KMO units

- 1 Geïsoleerde betonpanelen, middengrijs
- 2 Aluminium buitenschrijnwerk, antraciet
- 3 Metalen deuren, antraciet
- 4 Sectionaalpoort, antraciet
- Nieuwe muren

ERPE-MERE - EXIT18

BOUWEN VAN EEN KMO ZONE EN EEN KANTOORGEBOUW

UITVOERING

Index	Datum aanpassingen	Aanpassingen

ARCHITECT	STABILITEIT	TECHNIEKEN

COÖRDINATOR	Argos project management
	Meeûs Square 38/40 1000 Brussel - Belgium Tel.: +32 (0)54/34.28.28

Loodsen:
Gevels unit A

Bladformaat	- A0
Schaal	- 1/75
Datum	- 01-06-2021
Index	- 0